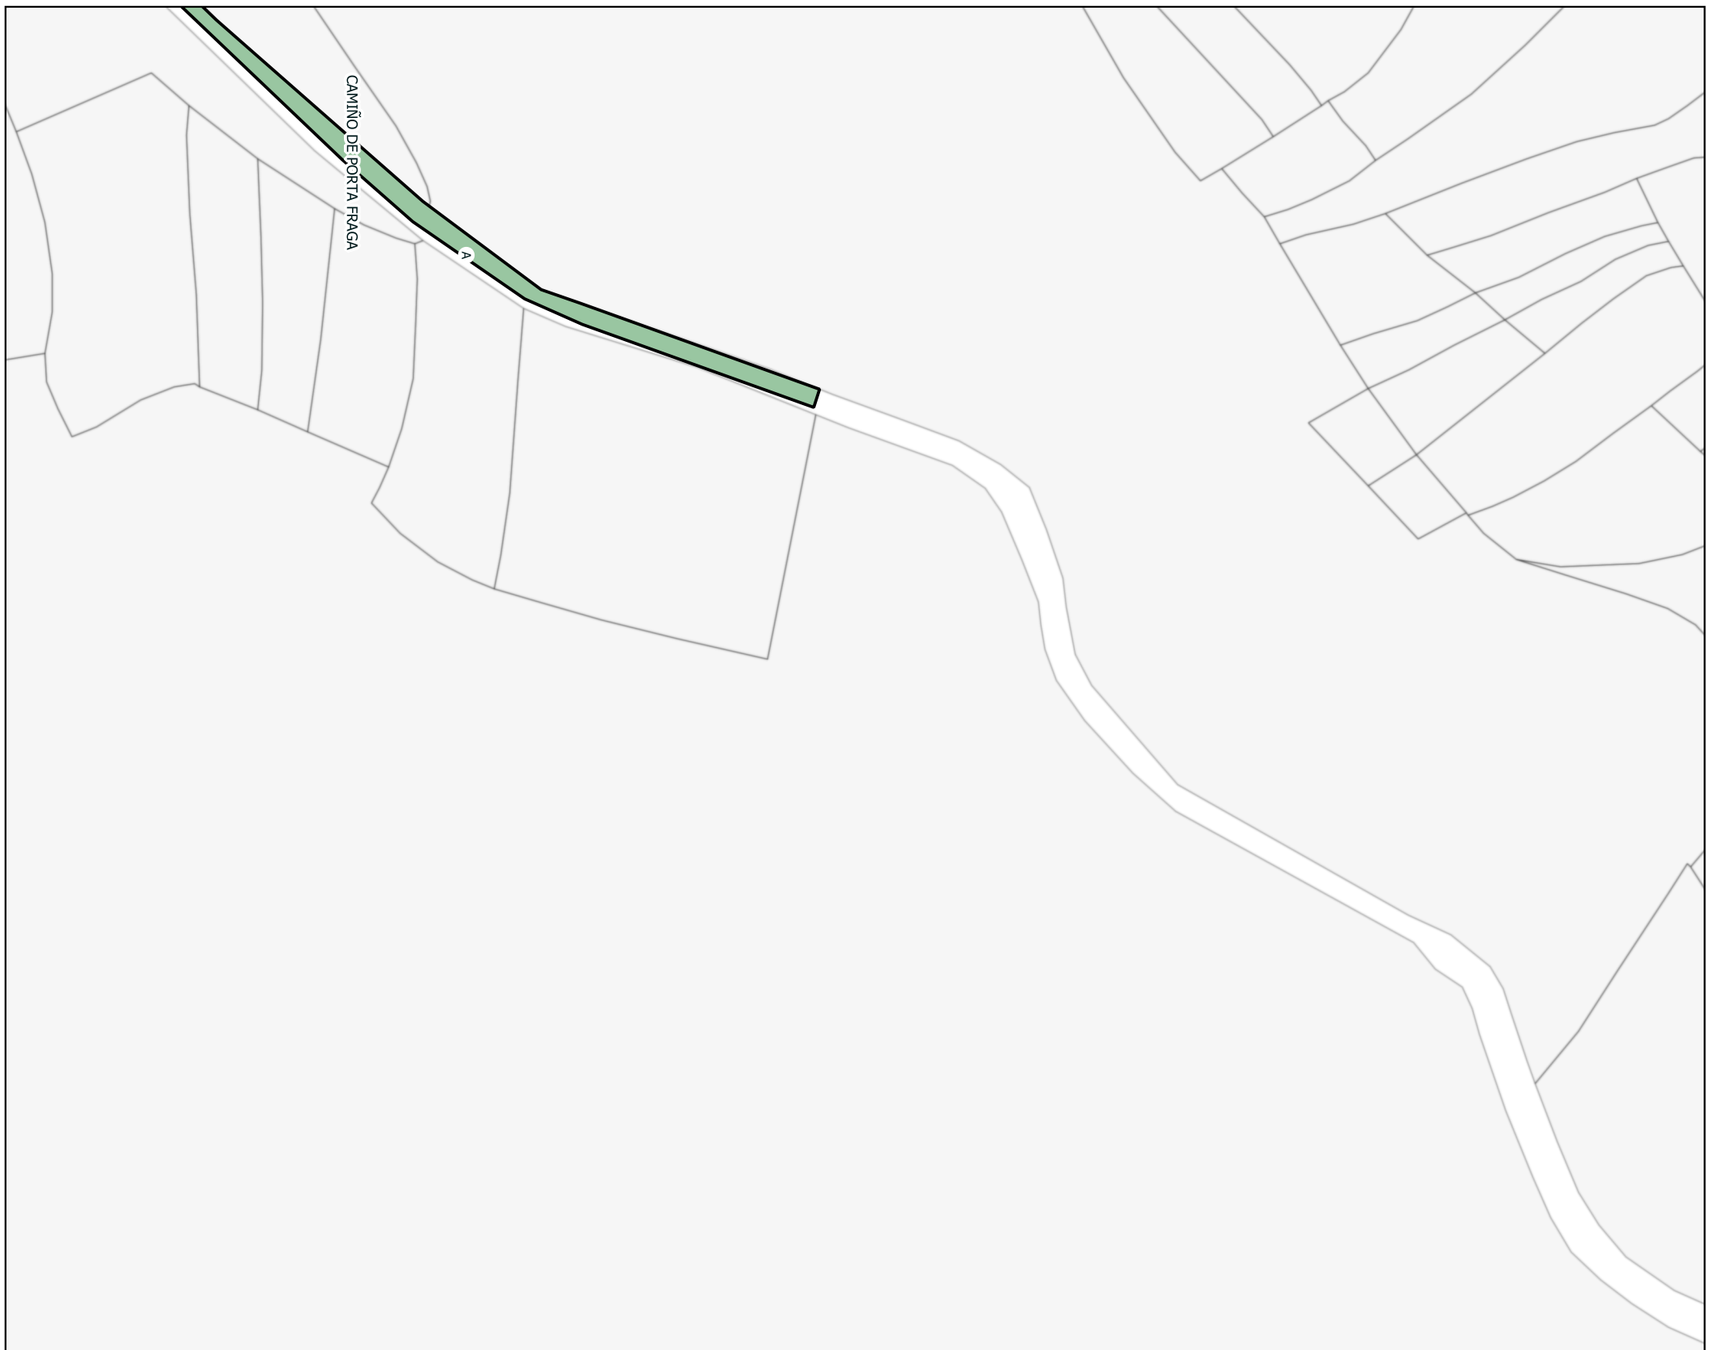

Inventario Municipal do Concello de Pazos de Borbén 2020

Urbanas
Rústicas
Dereitos Reais
Vías
Beirarruas

Red Eléctrica
Sobre brazo
Columna poliamida
Acero galvanizado
Báculo metálico
Poste metálico

Laya Gestión y Servicios SL

Escala 1:1500

144

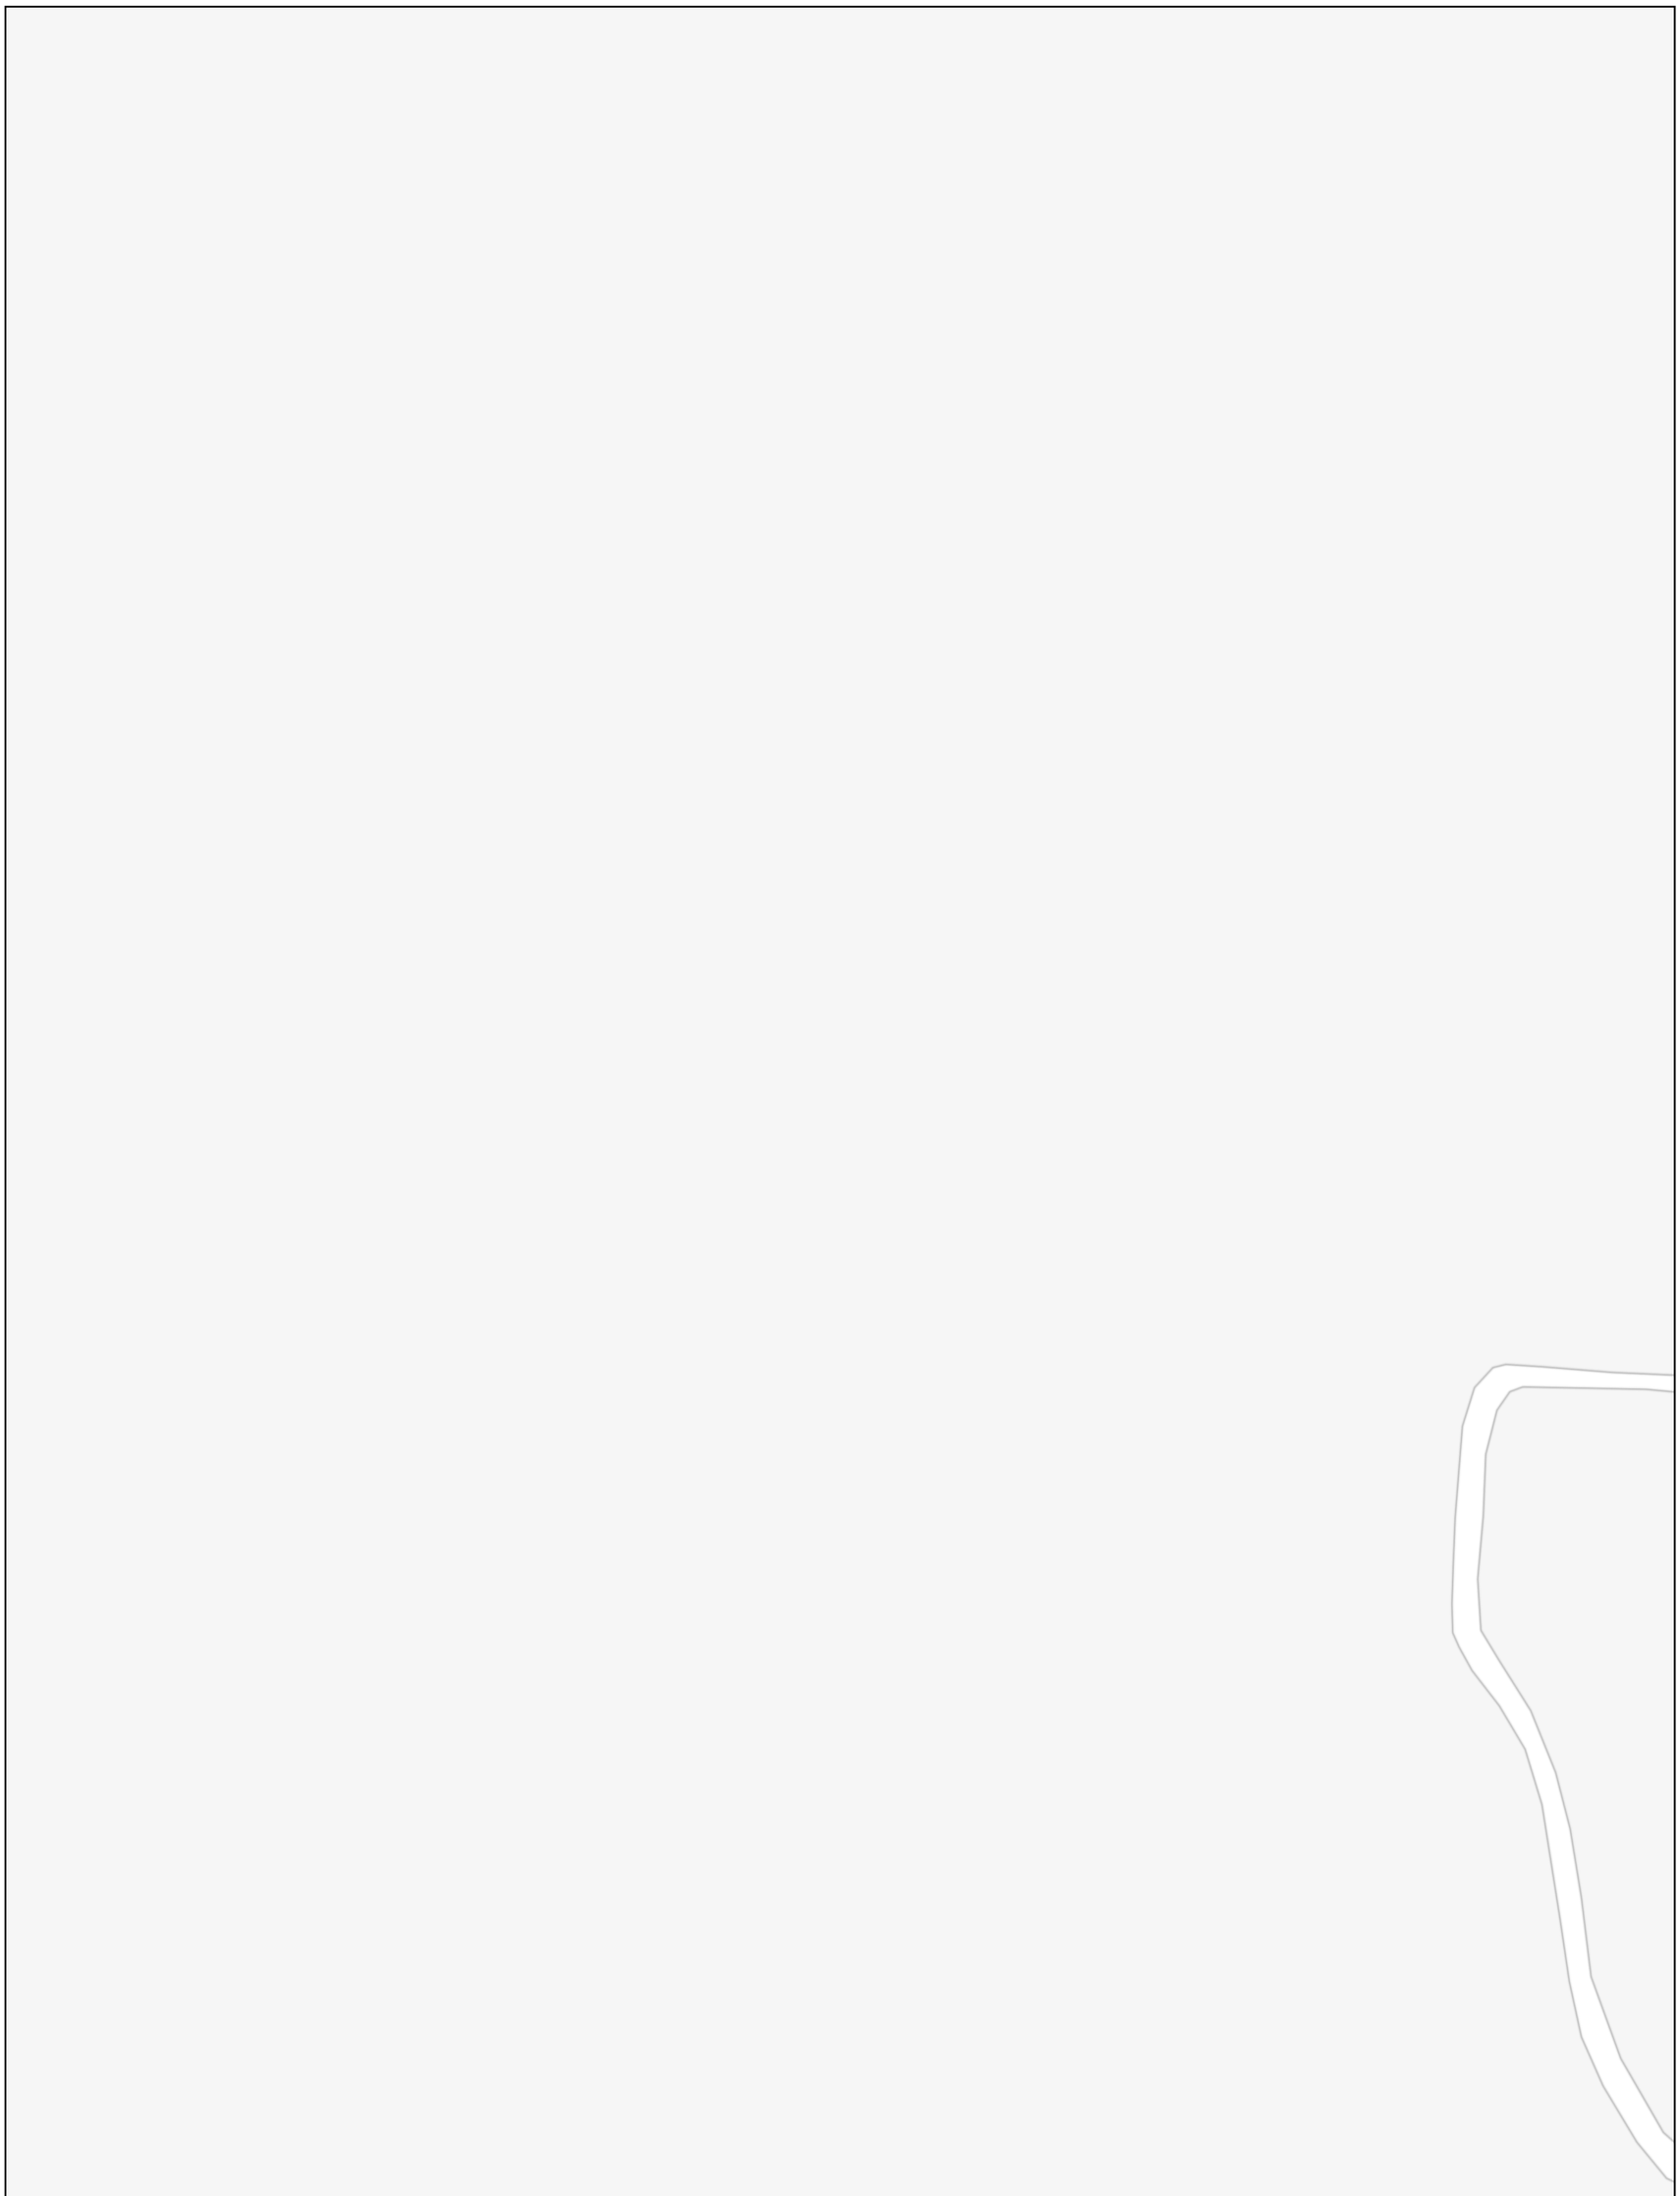

Inventario Municipal do Concello de Pazos de Borbén 2020

Urbanas
Rústicas
Dereitos Reais
Vías
Beirarruas

Red Eléctrica
Sobre brazo
Columna poliamida
Acero galvanizado
Báculo metálico
Poste metálico

Laya Gestión y Servicios SL

Escala 1:1500

145

Inventario Municipal do Concello de Pazos de Borbén 2020

Urbanas
Rústicas
Dereitos Reais
Vías
Beirarruas

Red Eléctrica
Sobre brazo
Columna poliamida
Acero galvanizado
Báculo metálico
Poste metálico

Laya Gestión y Servicios SL

Escala 1:1500

146

Inventario Municipal do Concello de Pazos de Borbén 2020

Urbanas
Rústicas
Dereitos Reais
Vías
Beirarruas

Red Eléctrica
Sobre brazo
Columna poliamida
Acero galvanizado
Báculo metálico
Poste metálico

Laya Gestión y Servicios SL

Escala 1:1500

147

Inventario Municipal do Concello de Pazos de Borbén 2020

Urbanas
Rústicas
Dereitos Reais
Vías
Beirarruas

Red Eléctrica
Sobre brazo
Columna poliamida
Acero galvanizado
Báculo metálico
Poste metálico

Laya Gestión y Servicios SL

Escala 1:1500

148

Inventario Municipal do Concello de Pazos de Borbén 2020

Urbanas
Rústicas
Dereitos Reais
Vías
Beirarruas

Red Eléctrica
Sobre brazo
Columna poliamida
Acero galvanizado
Báculo metálico
Poste metálico

Laya
Laya Gestión y Servicios SL

Escala
1:1500

149

Inventario Municipal do Concello de Pazos de Borbén 2020

Urbanas
Rústicas
Dereitos Reais
Vías
Beirarruas

Red Eléctrica
Sobre brazo
Columna poliamida
Acero galvanizado
Báculo metálico
Poste metálico

Laya
Laya Gestión y Servicios SL

Escala
1:1500

150

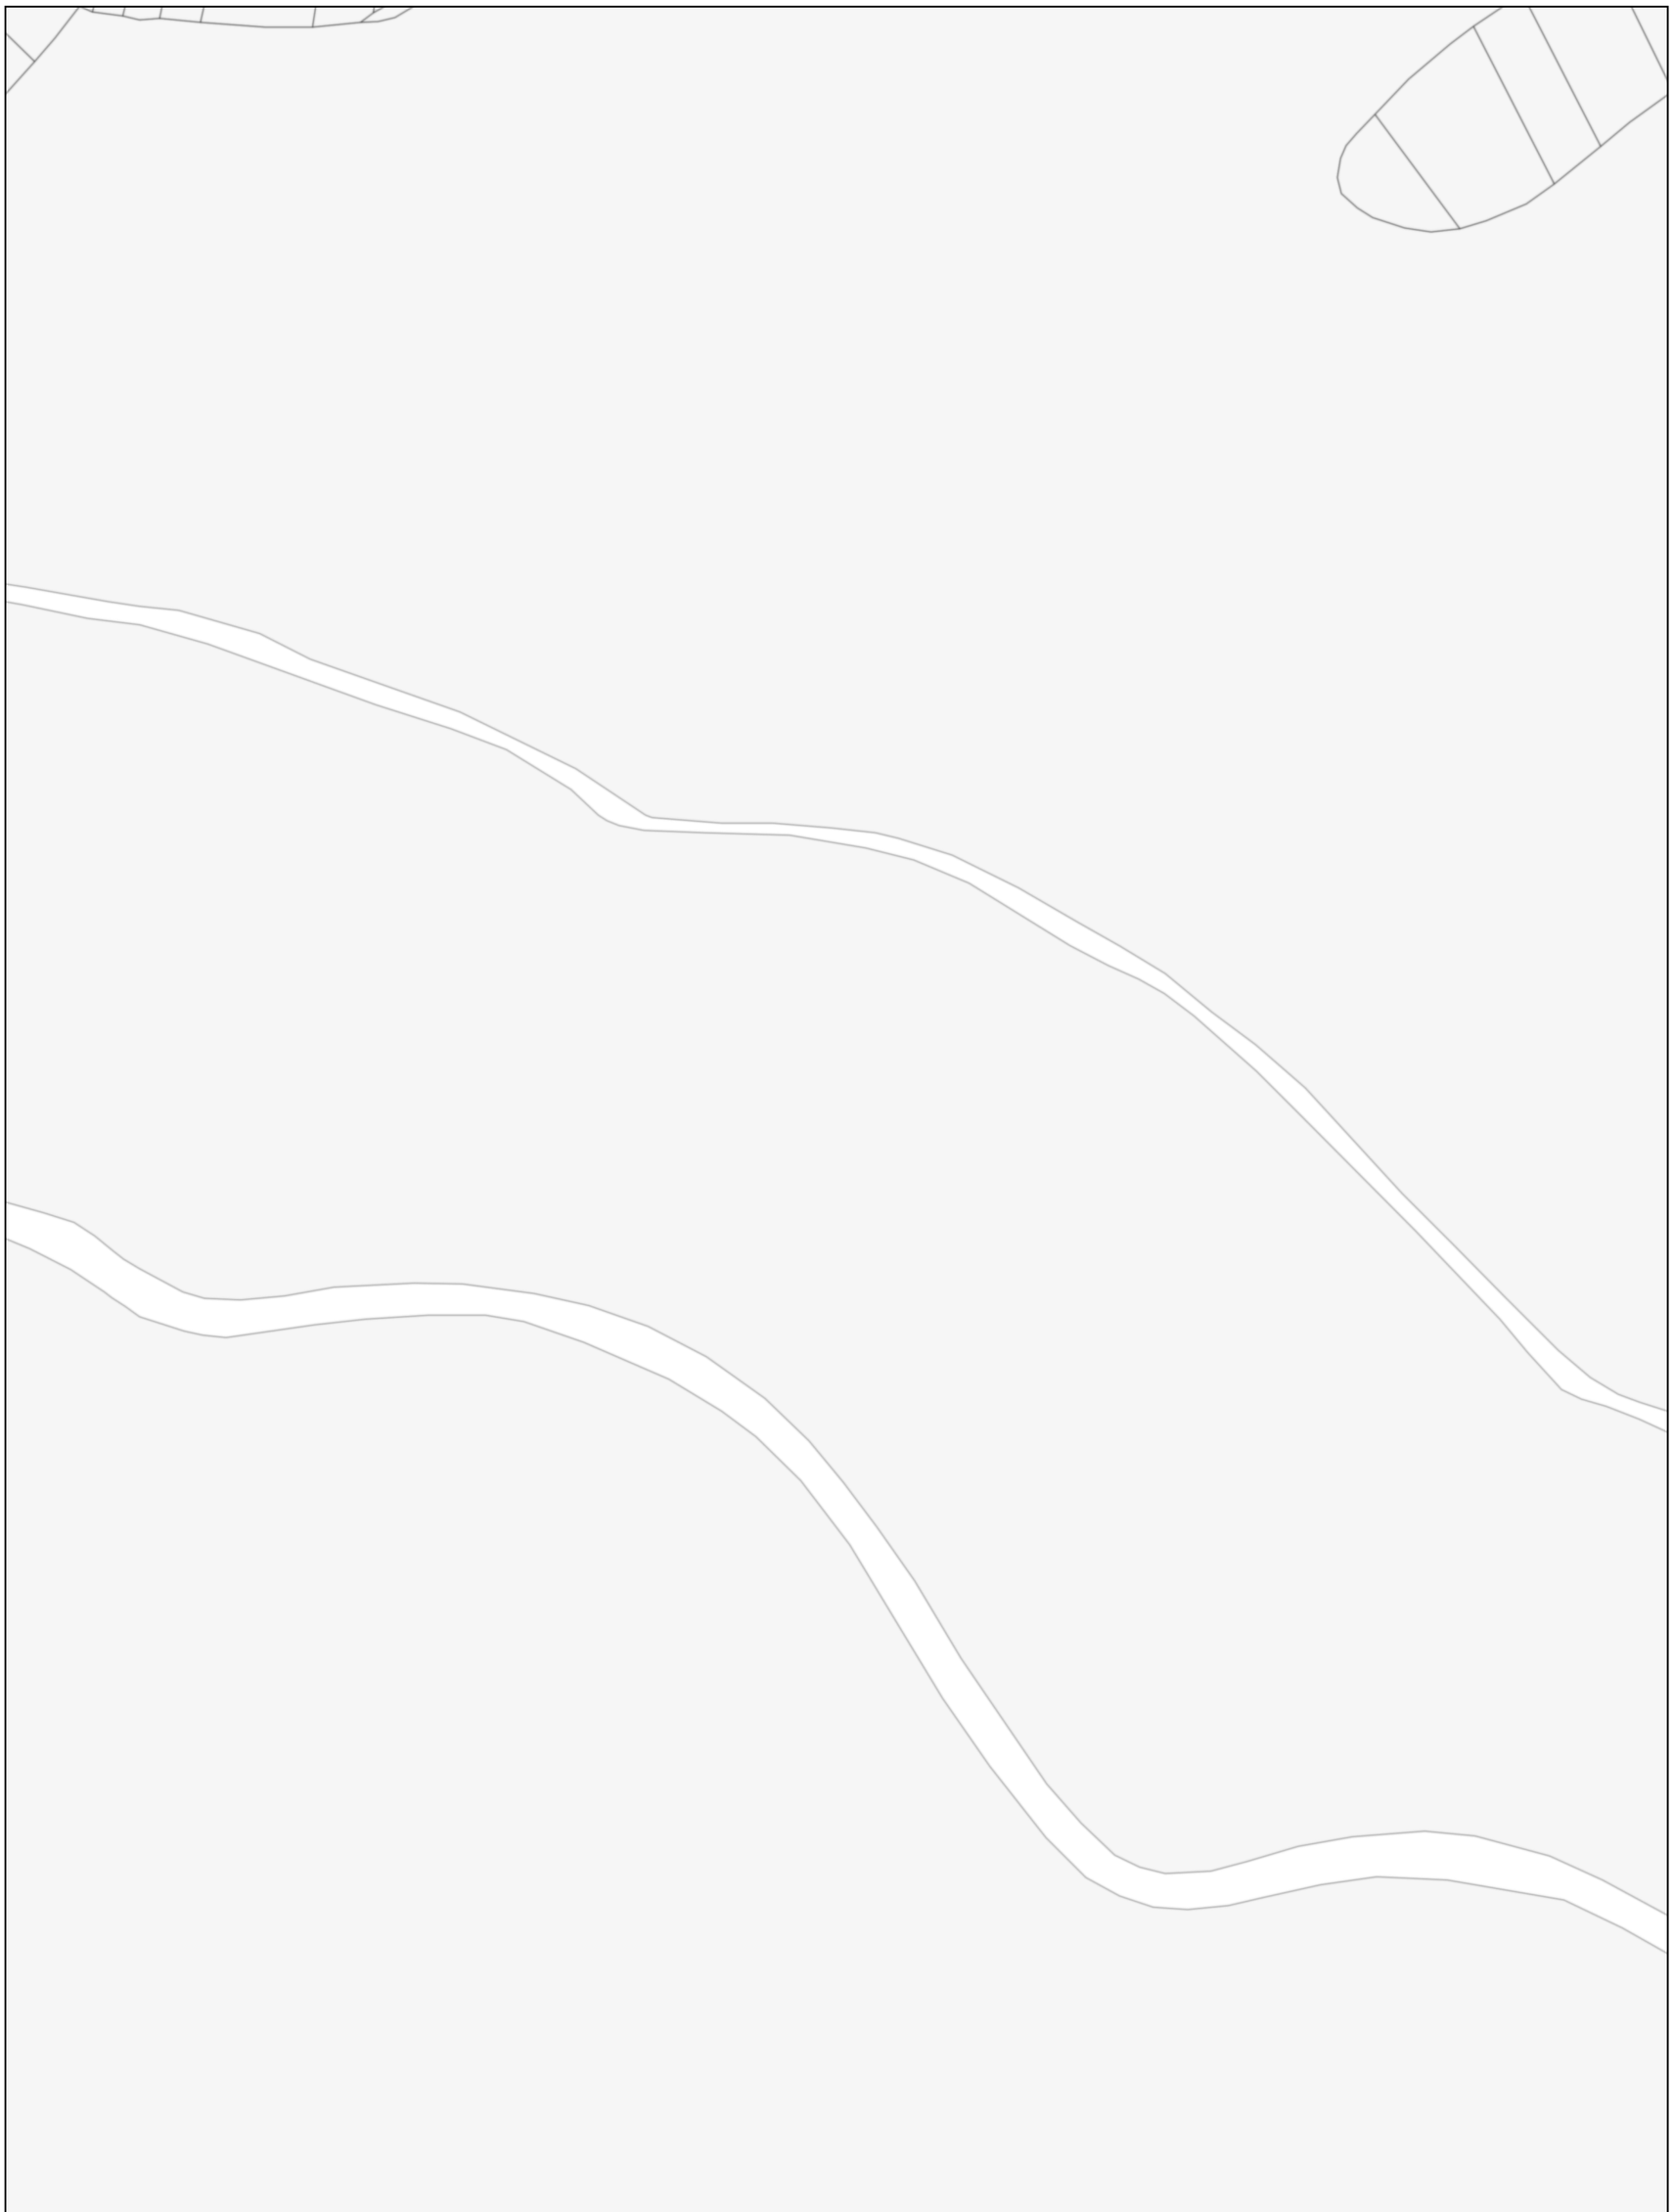

Inventario Municipal do Concello de Pazos de Borbén 2020

Urbanas
Rústicas
Dereitos Reais
Vías
Beirarruas

Red Eléctrica
Sobre brazo
Columna poliamida
Acero galvanizado
Báculo metálico
Poste metálico

Laya Gestión y Servicios SL

Escala 1:1500

151

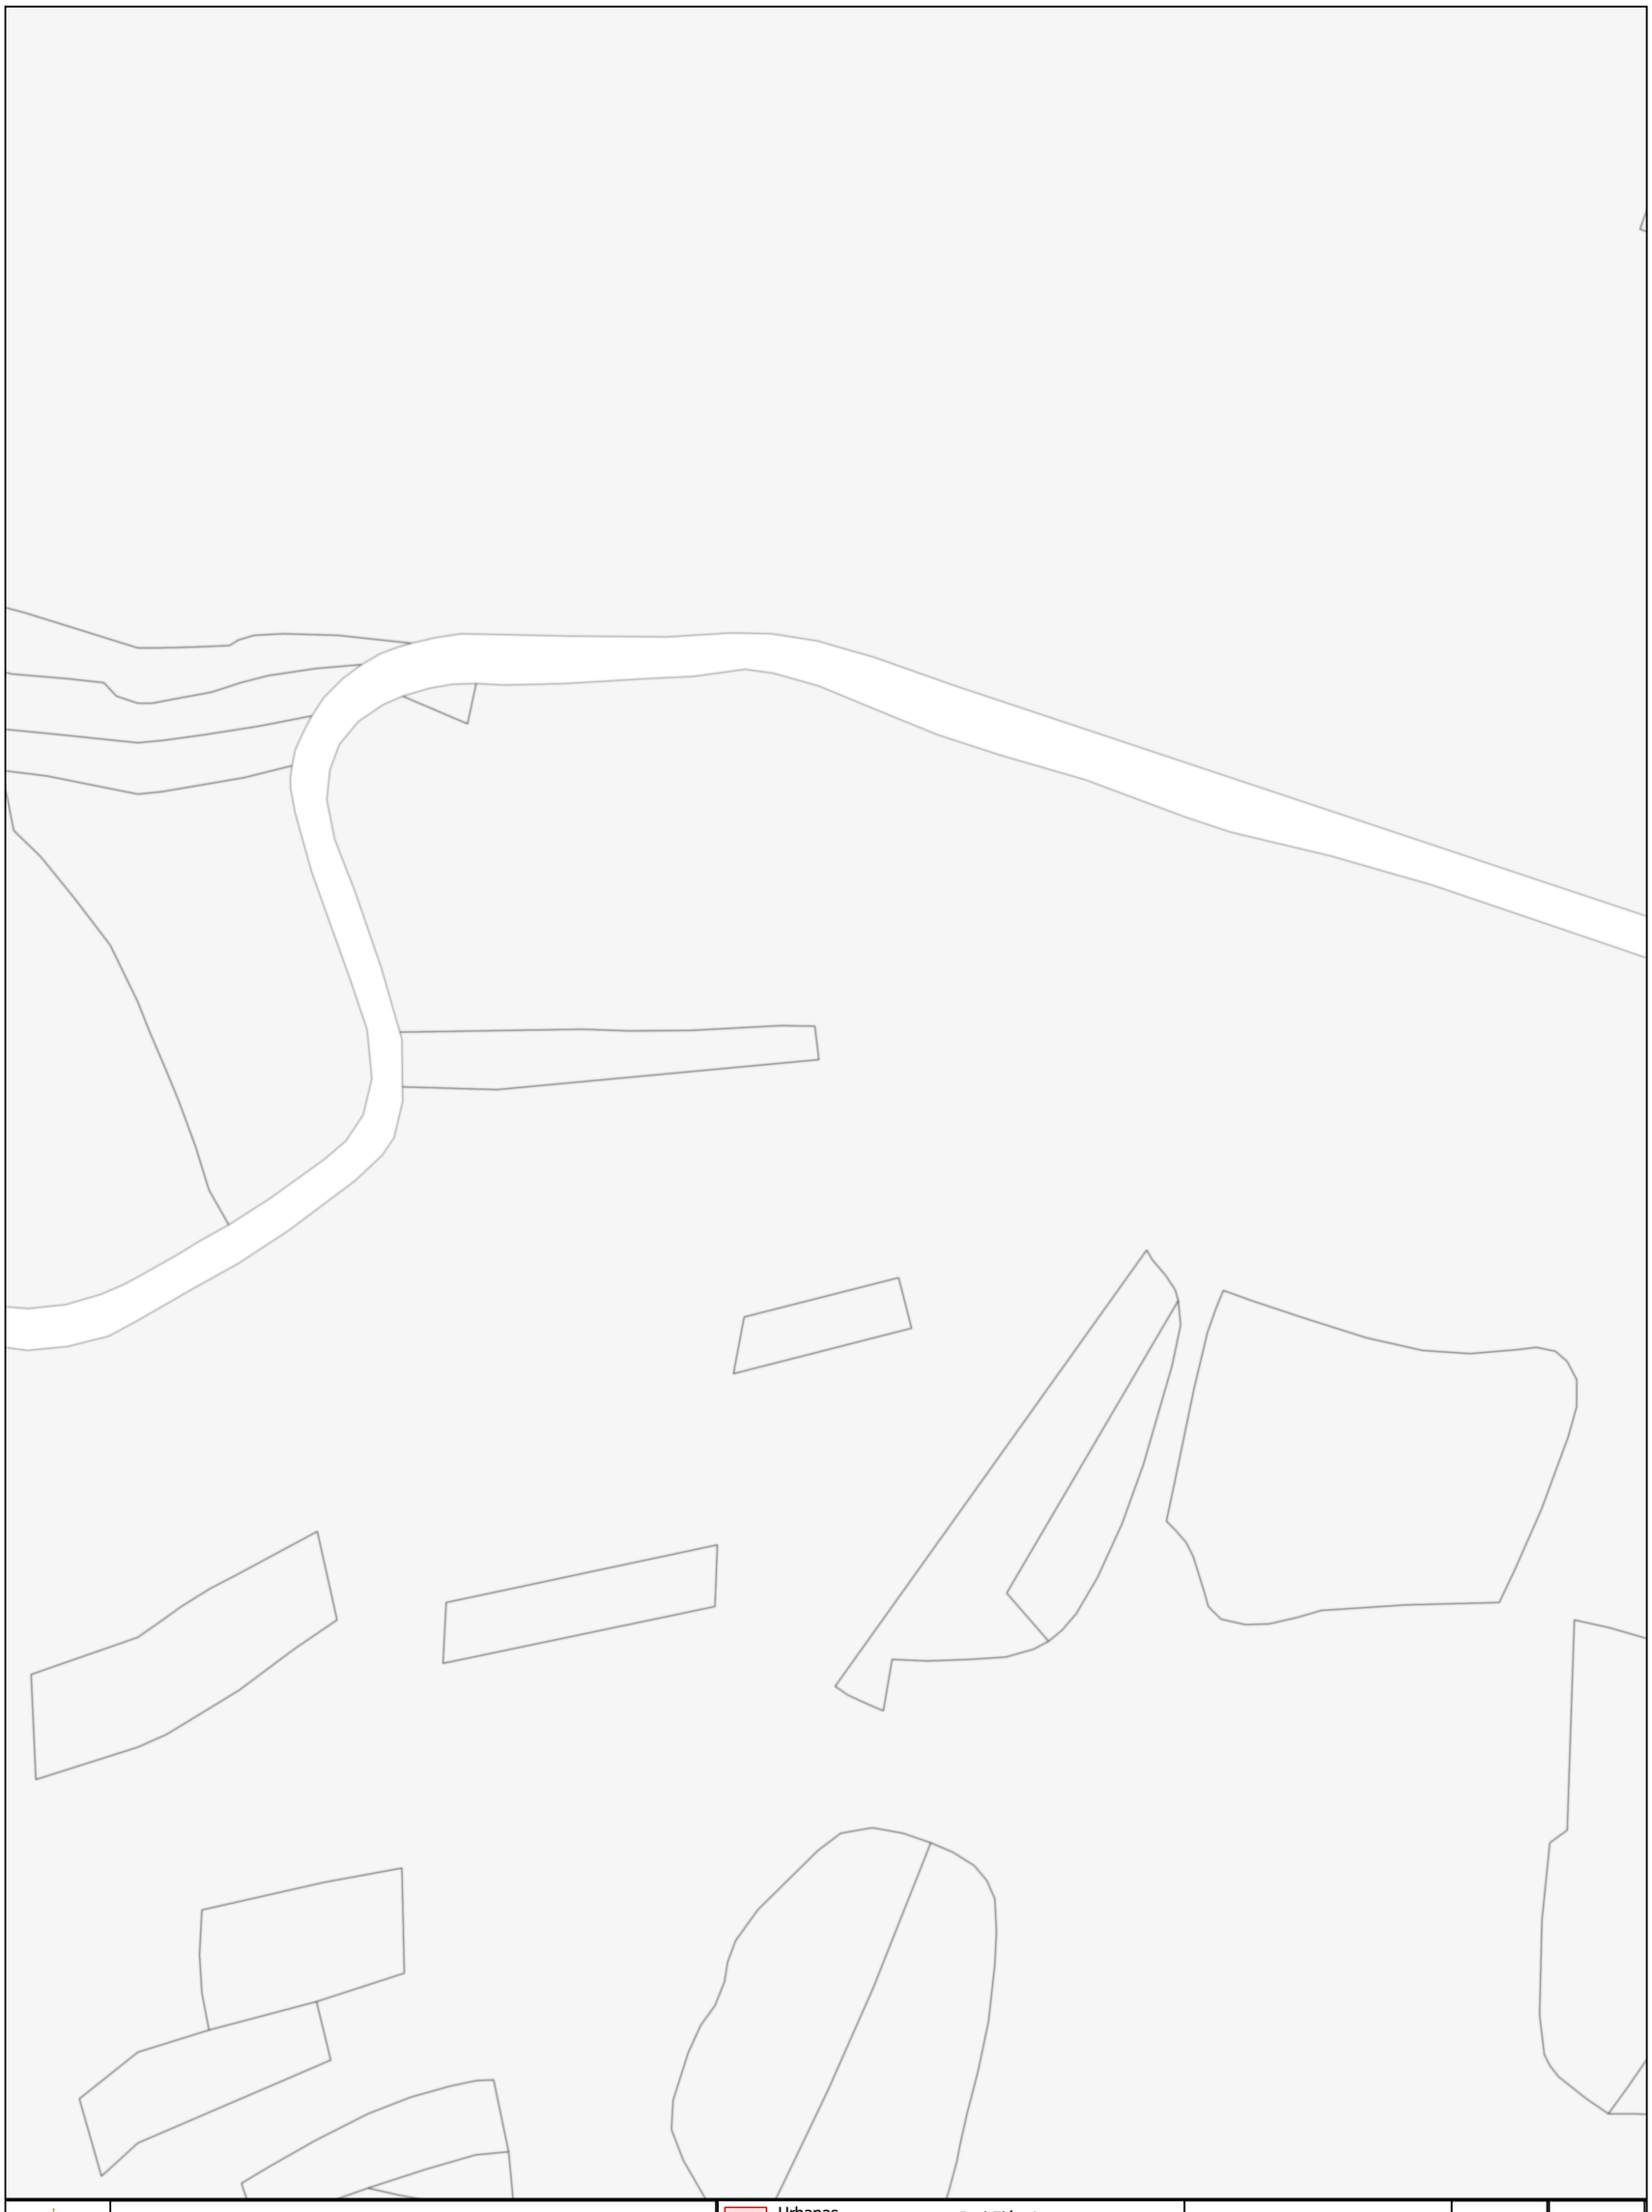

Inventario Municipal do Concello de Pazos de Borbén 2020

Urbanas
Rústicas
Dereitos Reais
Vías
Beirarruas

Red Eléctrica
Sobre brazo
Columna poliamida
Acero galvanizado
Báculo metálico
Poste metálico

Laya
Laya Gestión y Servicios SL

Escala
1:1500

152

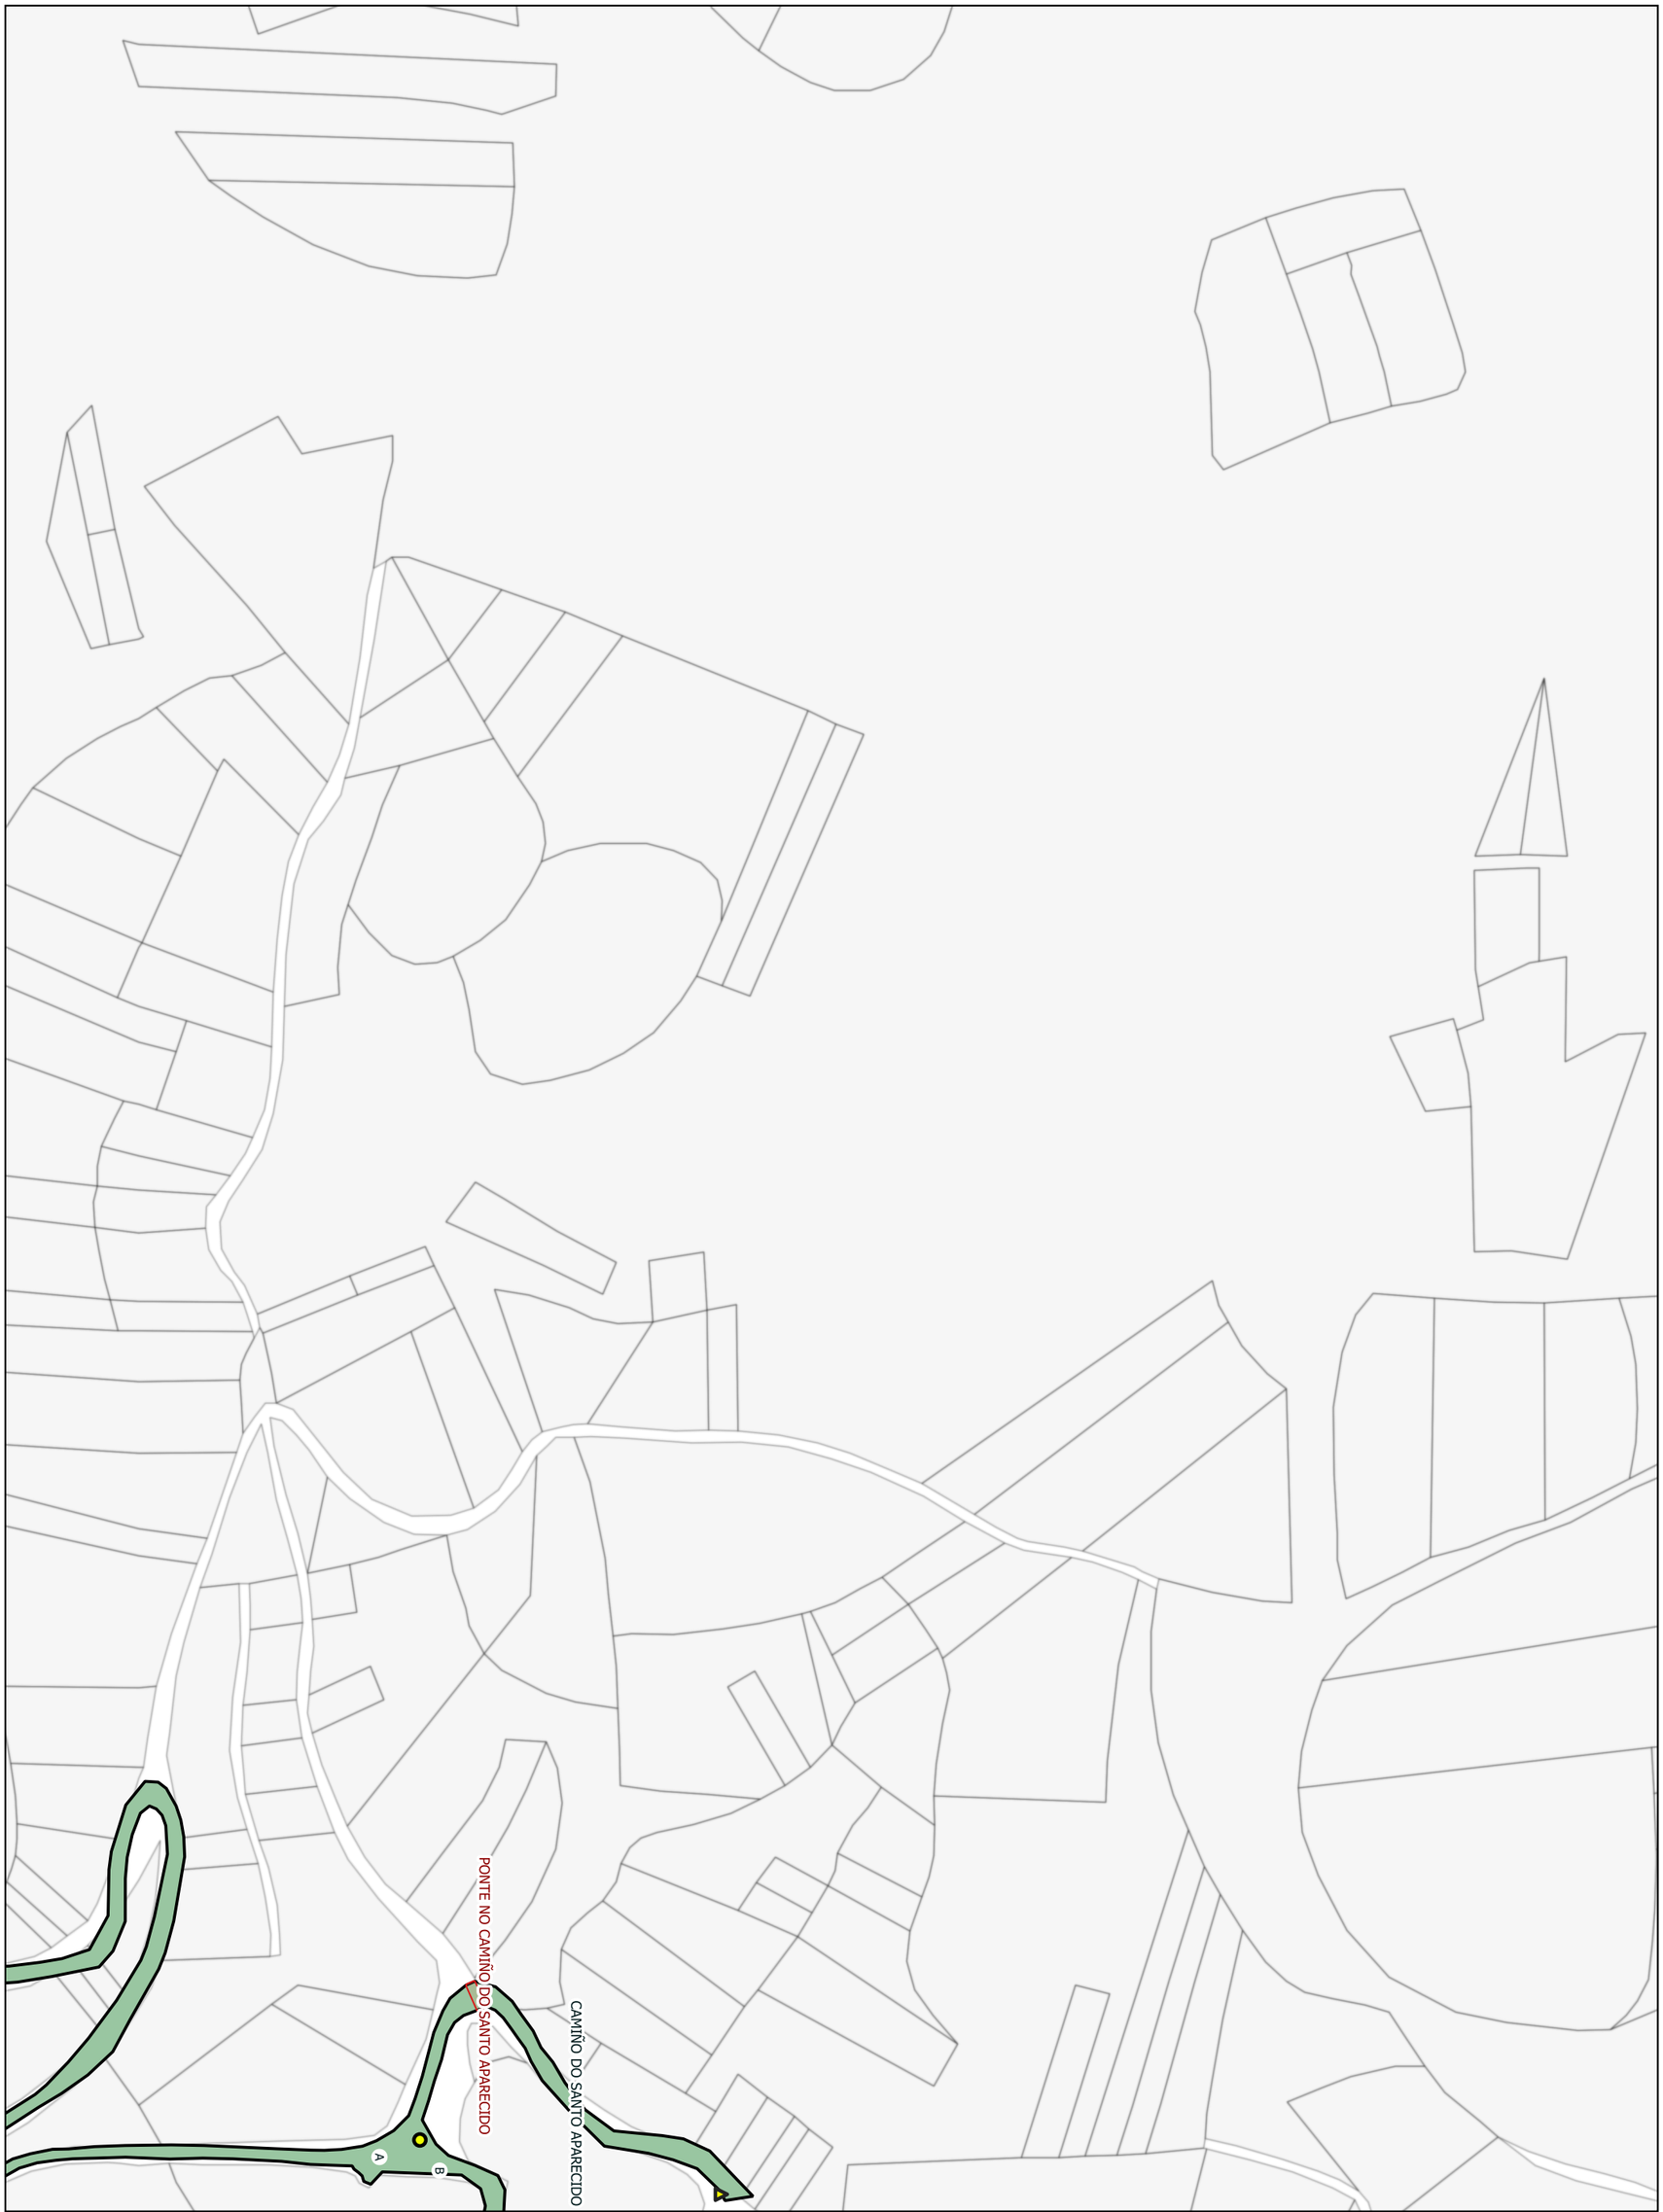

Inventario Municipal do Concello de Pazos de Borbén 2020

Urbanas
Rústicas
Dereitos Reais
Vías
Beirarruas

Red Eléctrica
Sobre brazo
Columna poliamida
Acero galvanizado
Báculo metálico
Poste metálico

Laya Gestión y Servicios SL

Escala 1:1500

153

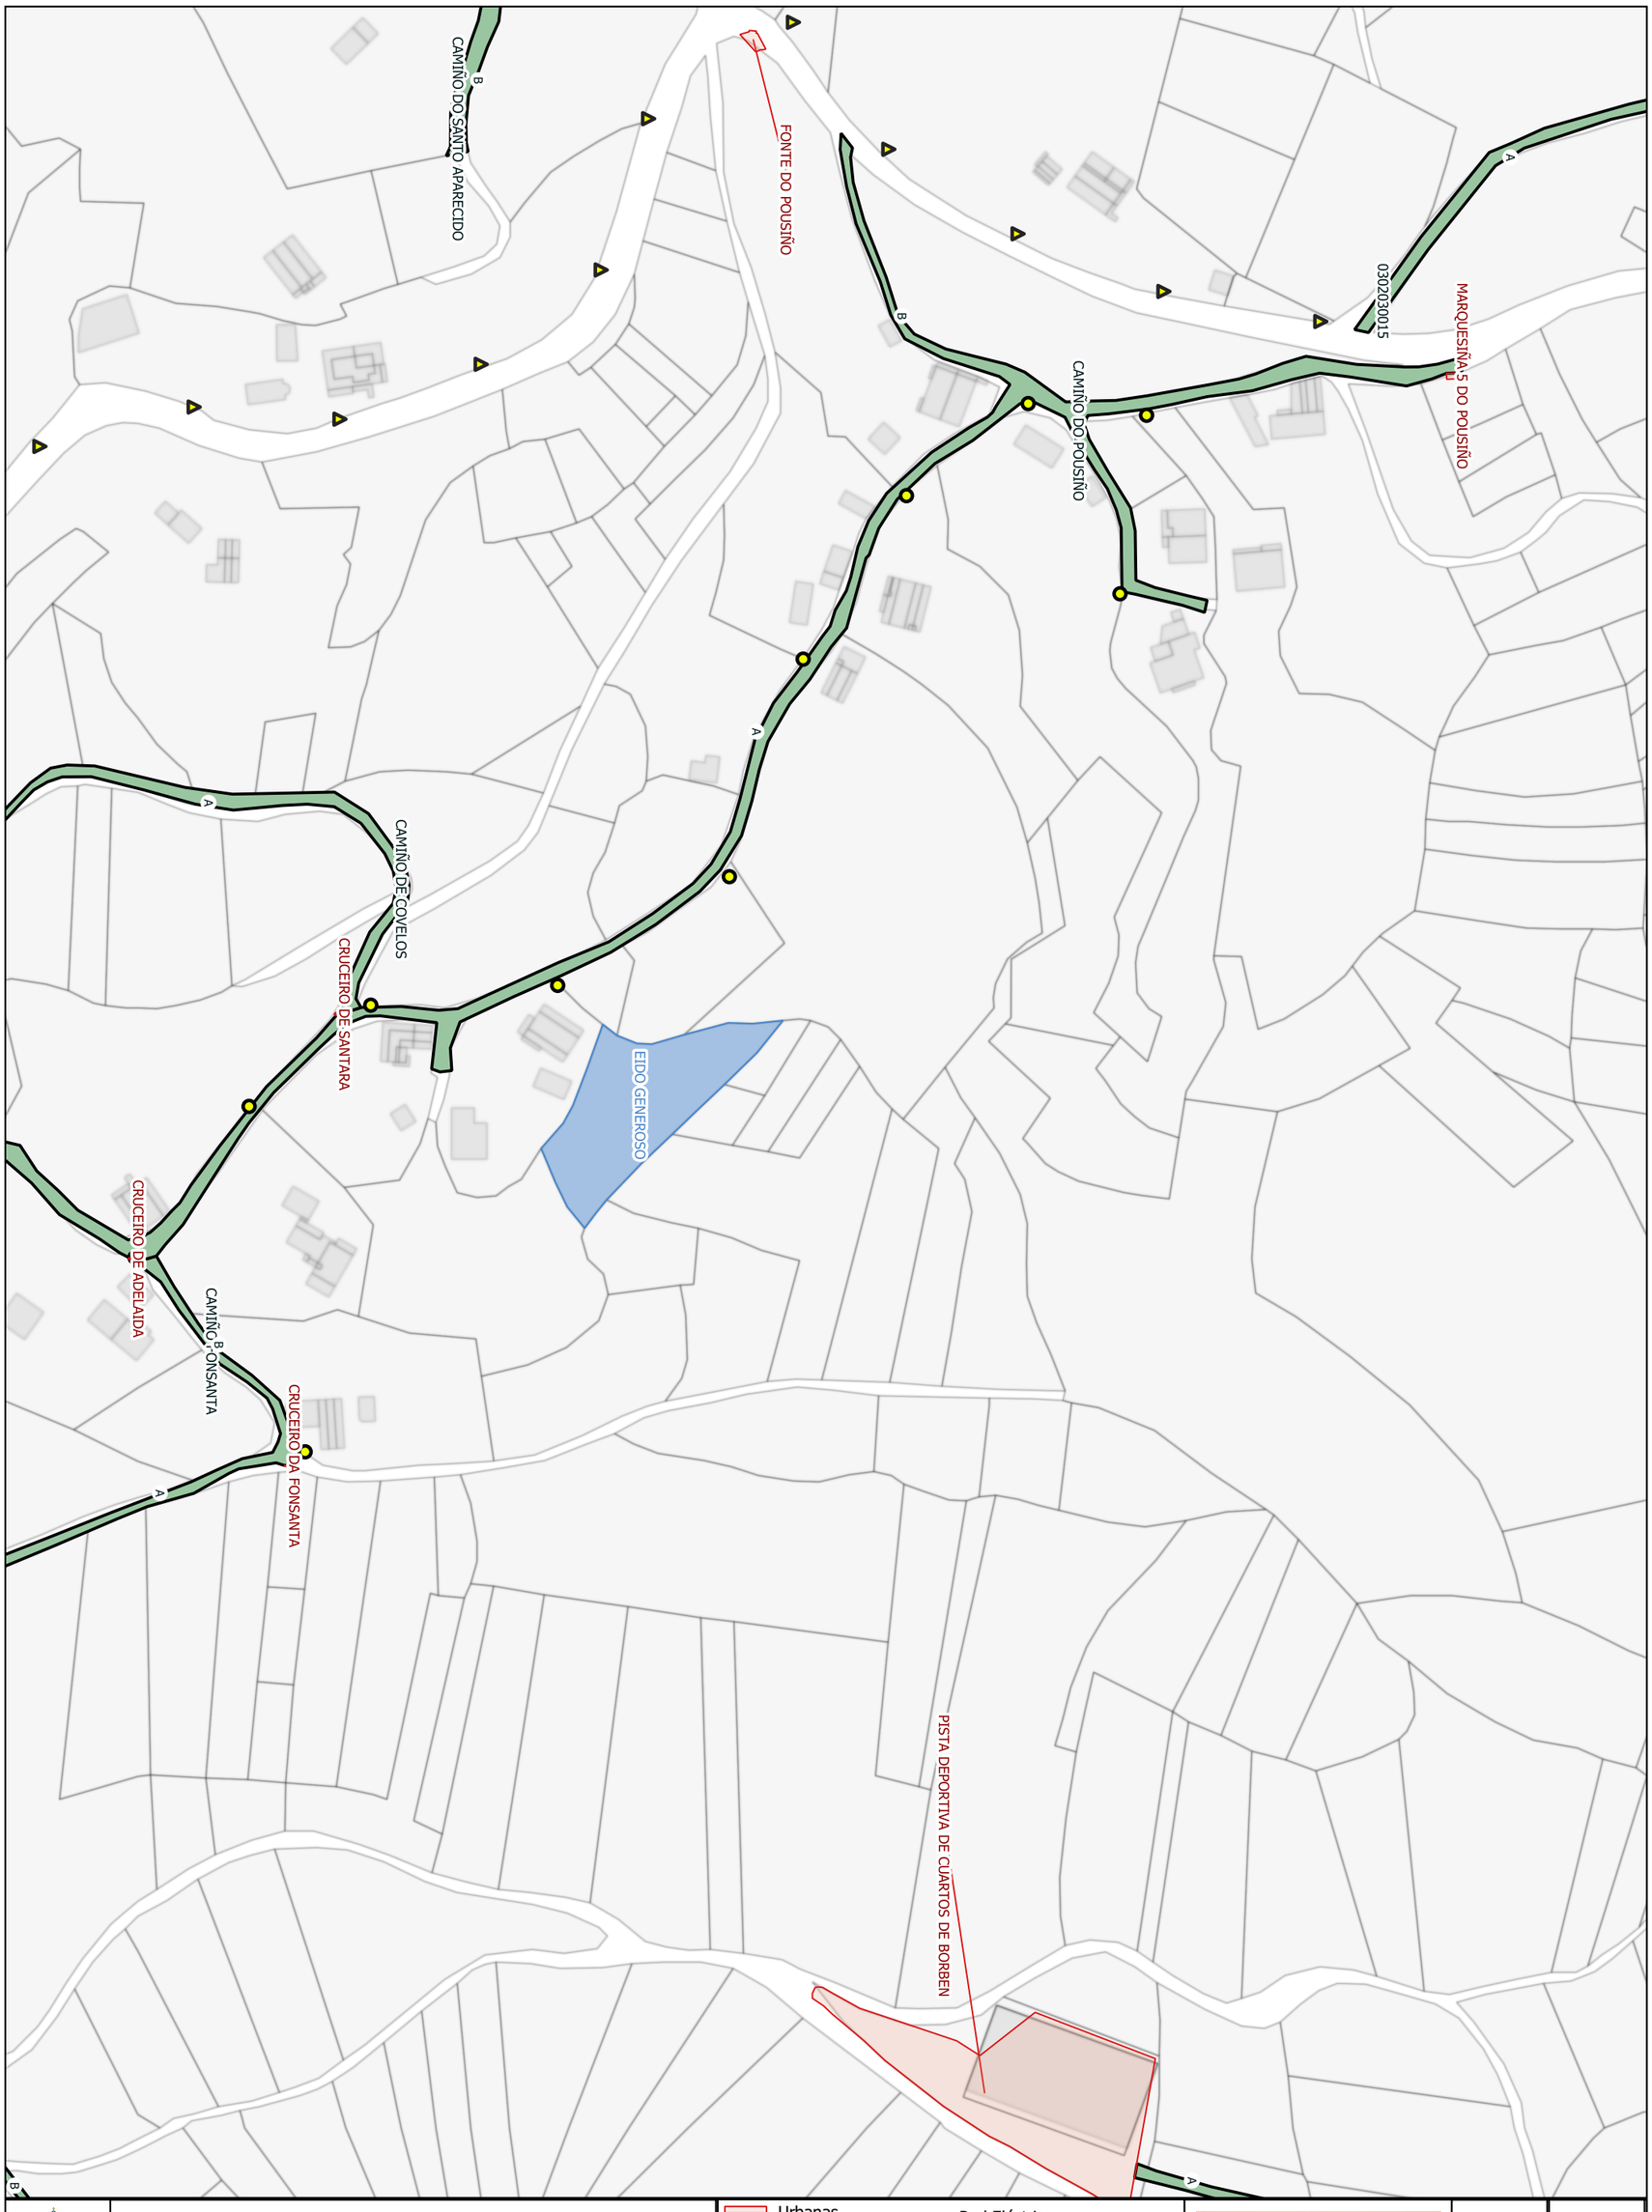

Inventario Municipal do Concello de Pazos de Borbén 2020

Urbanas
Rústicas
Dereitos Reais
Vías
Beirarruas

Red Eléctrica
Sobre brazo
Columna poliamida
Acero galvanizado
Báculo metálico
Poste metálico

Laya Gestión y Servicios SL

Escala 1:1500

154

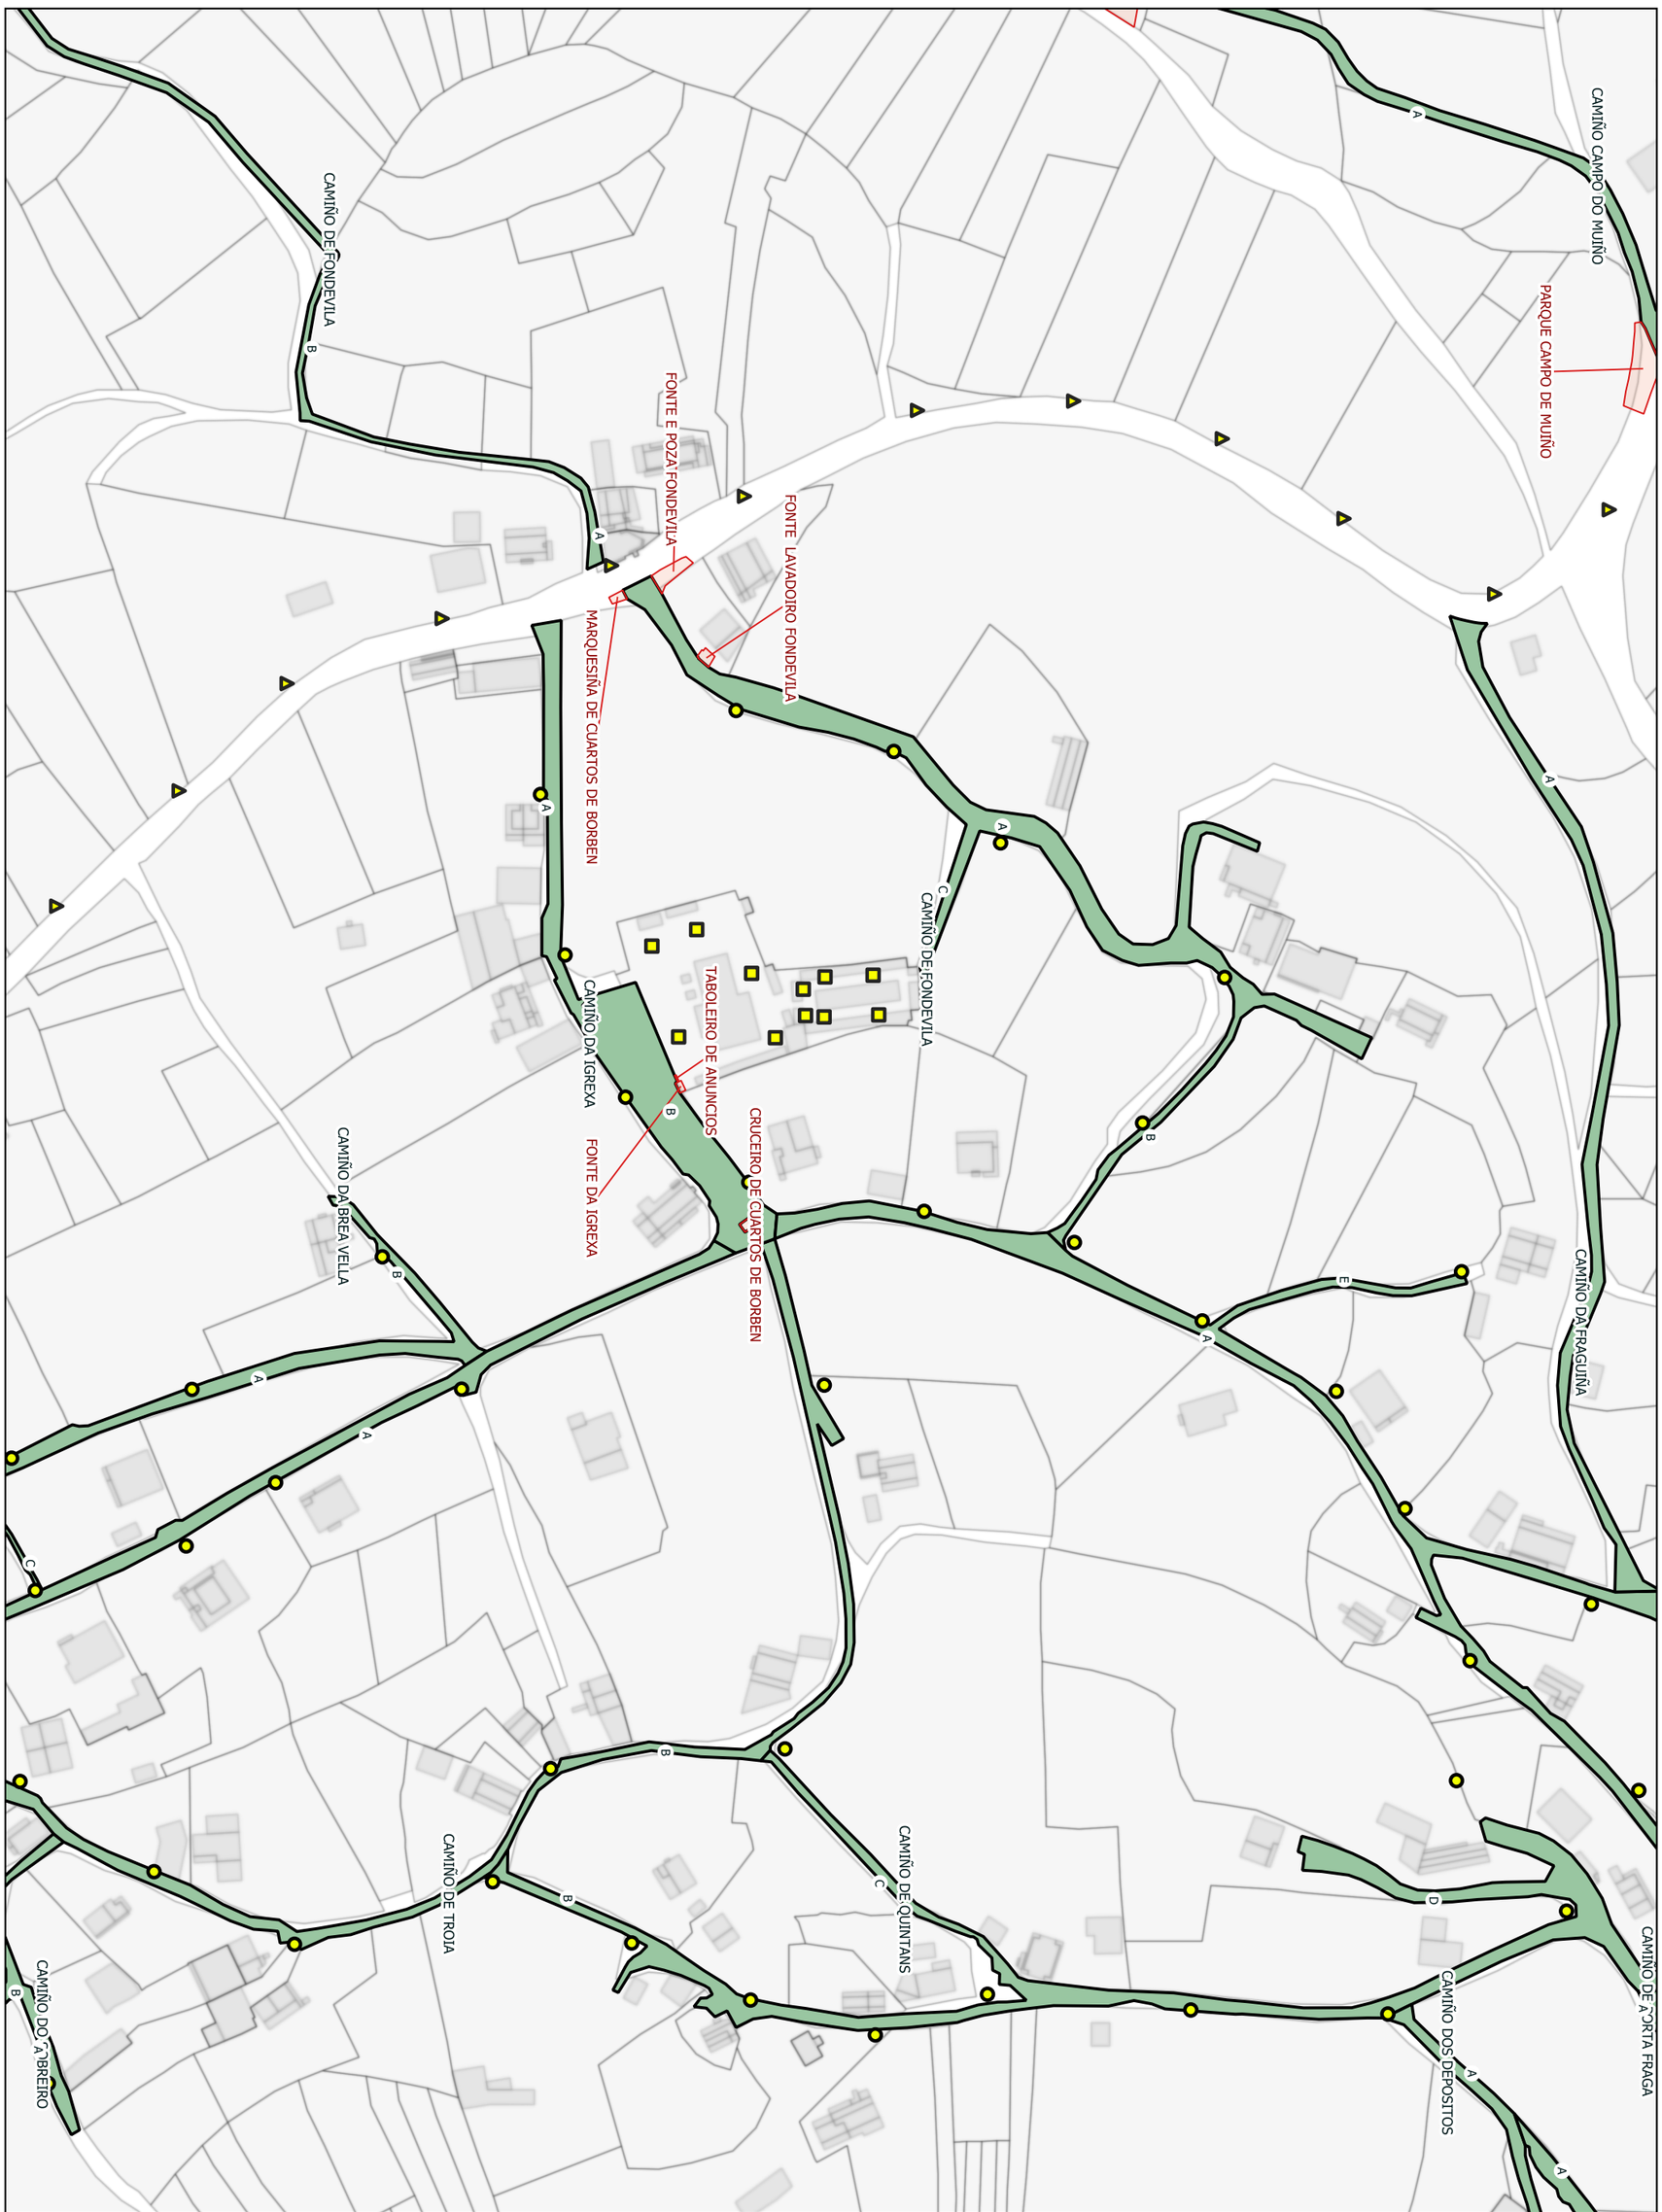

Inventario Municipal do Concello de Pazos de Borbén 2020

Urbanas
Rústicas
Dereitos Reais
Vías
Beirarruas

Red Eléctrica
Sobre brazo
Columna poliamida
Acero galvanizado
Báculo metálico
Poste metálico

Laya Gestión y Servicios SL

Escala 1:1500

155

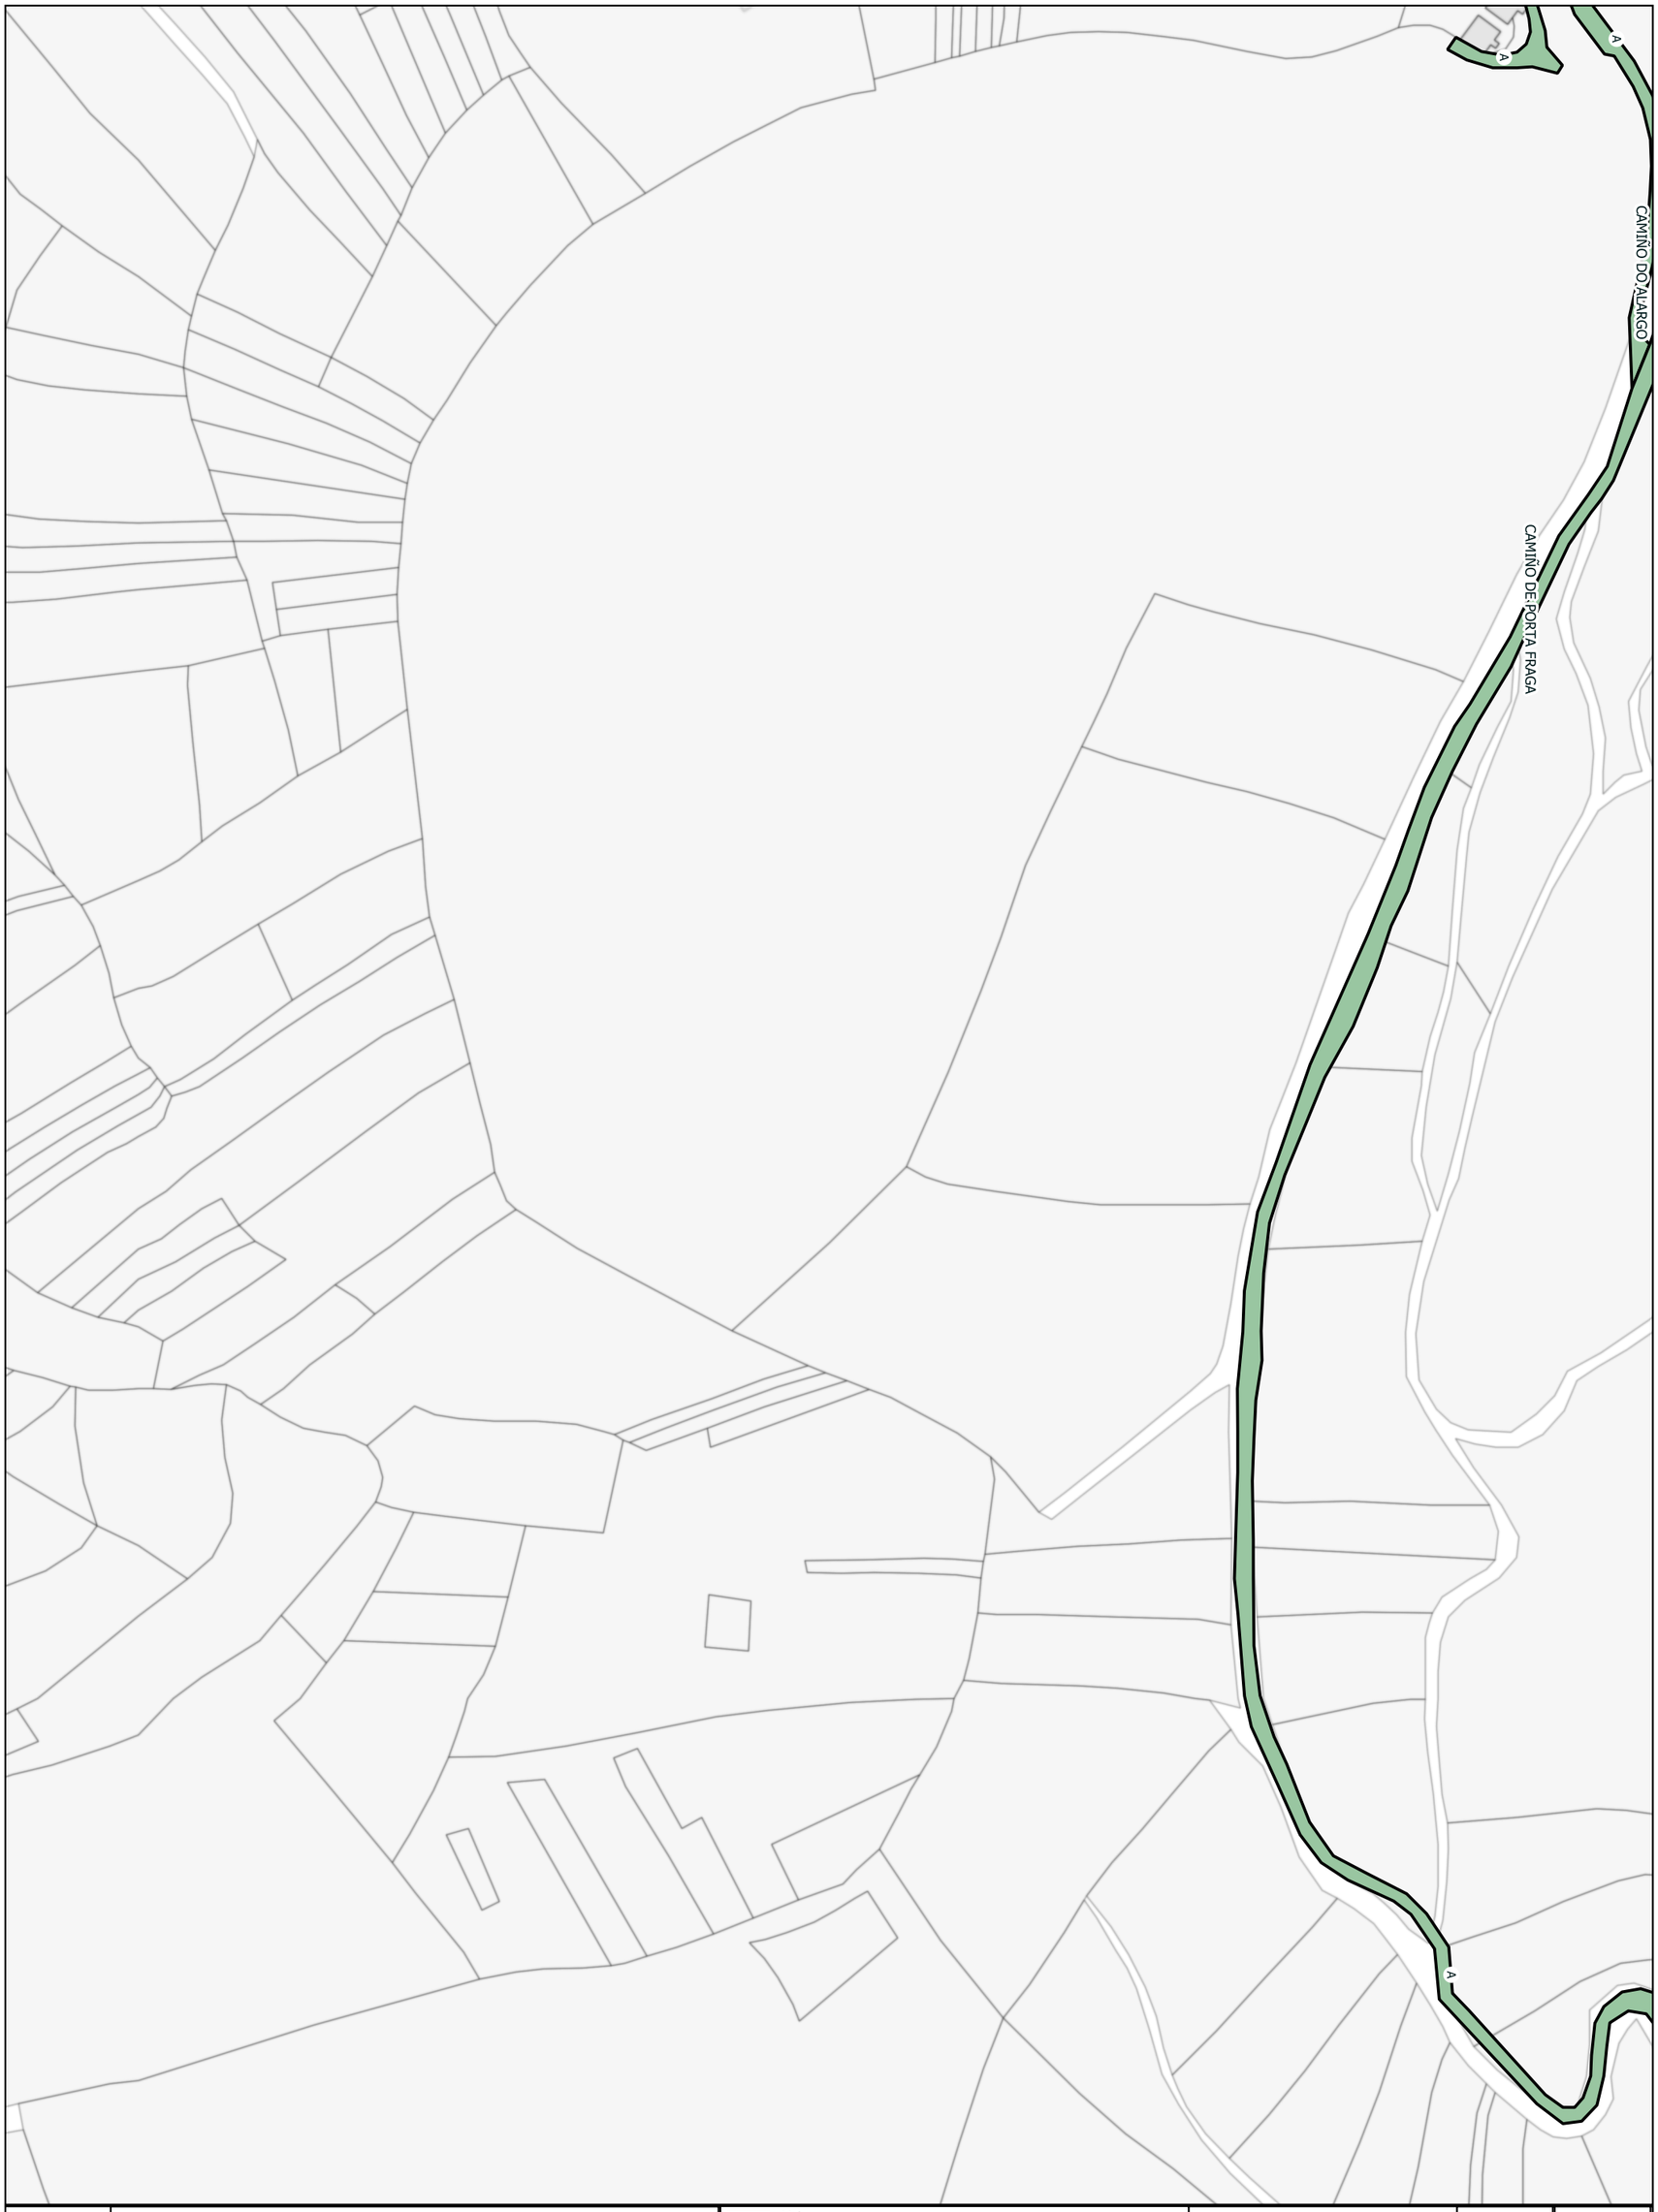

Inventario Municipal do Concello de Pazos de Borbén 2020

Urbanas
Rústicas
Dereitos Reais
Vías
Beirarruas

Red Eléctrica
Sobre brazo
Columna poliamida
Acero galvanizado
Báculo metálico
Poste metálico

Laya Gestión y Servicios SL

Escala 1:1500

156

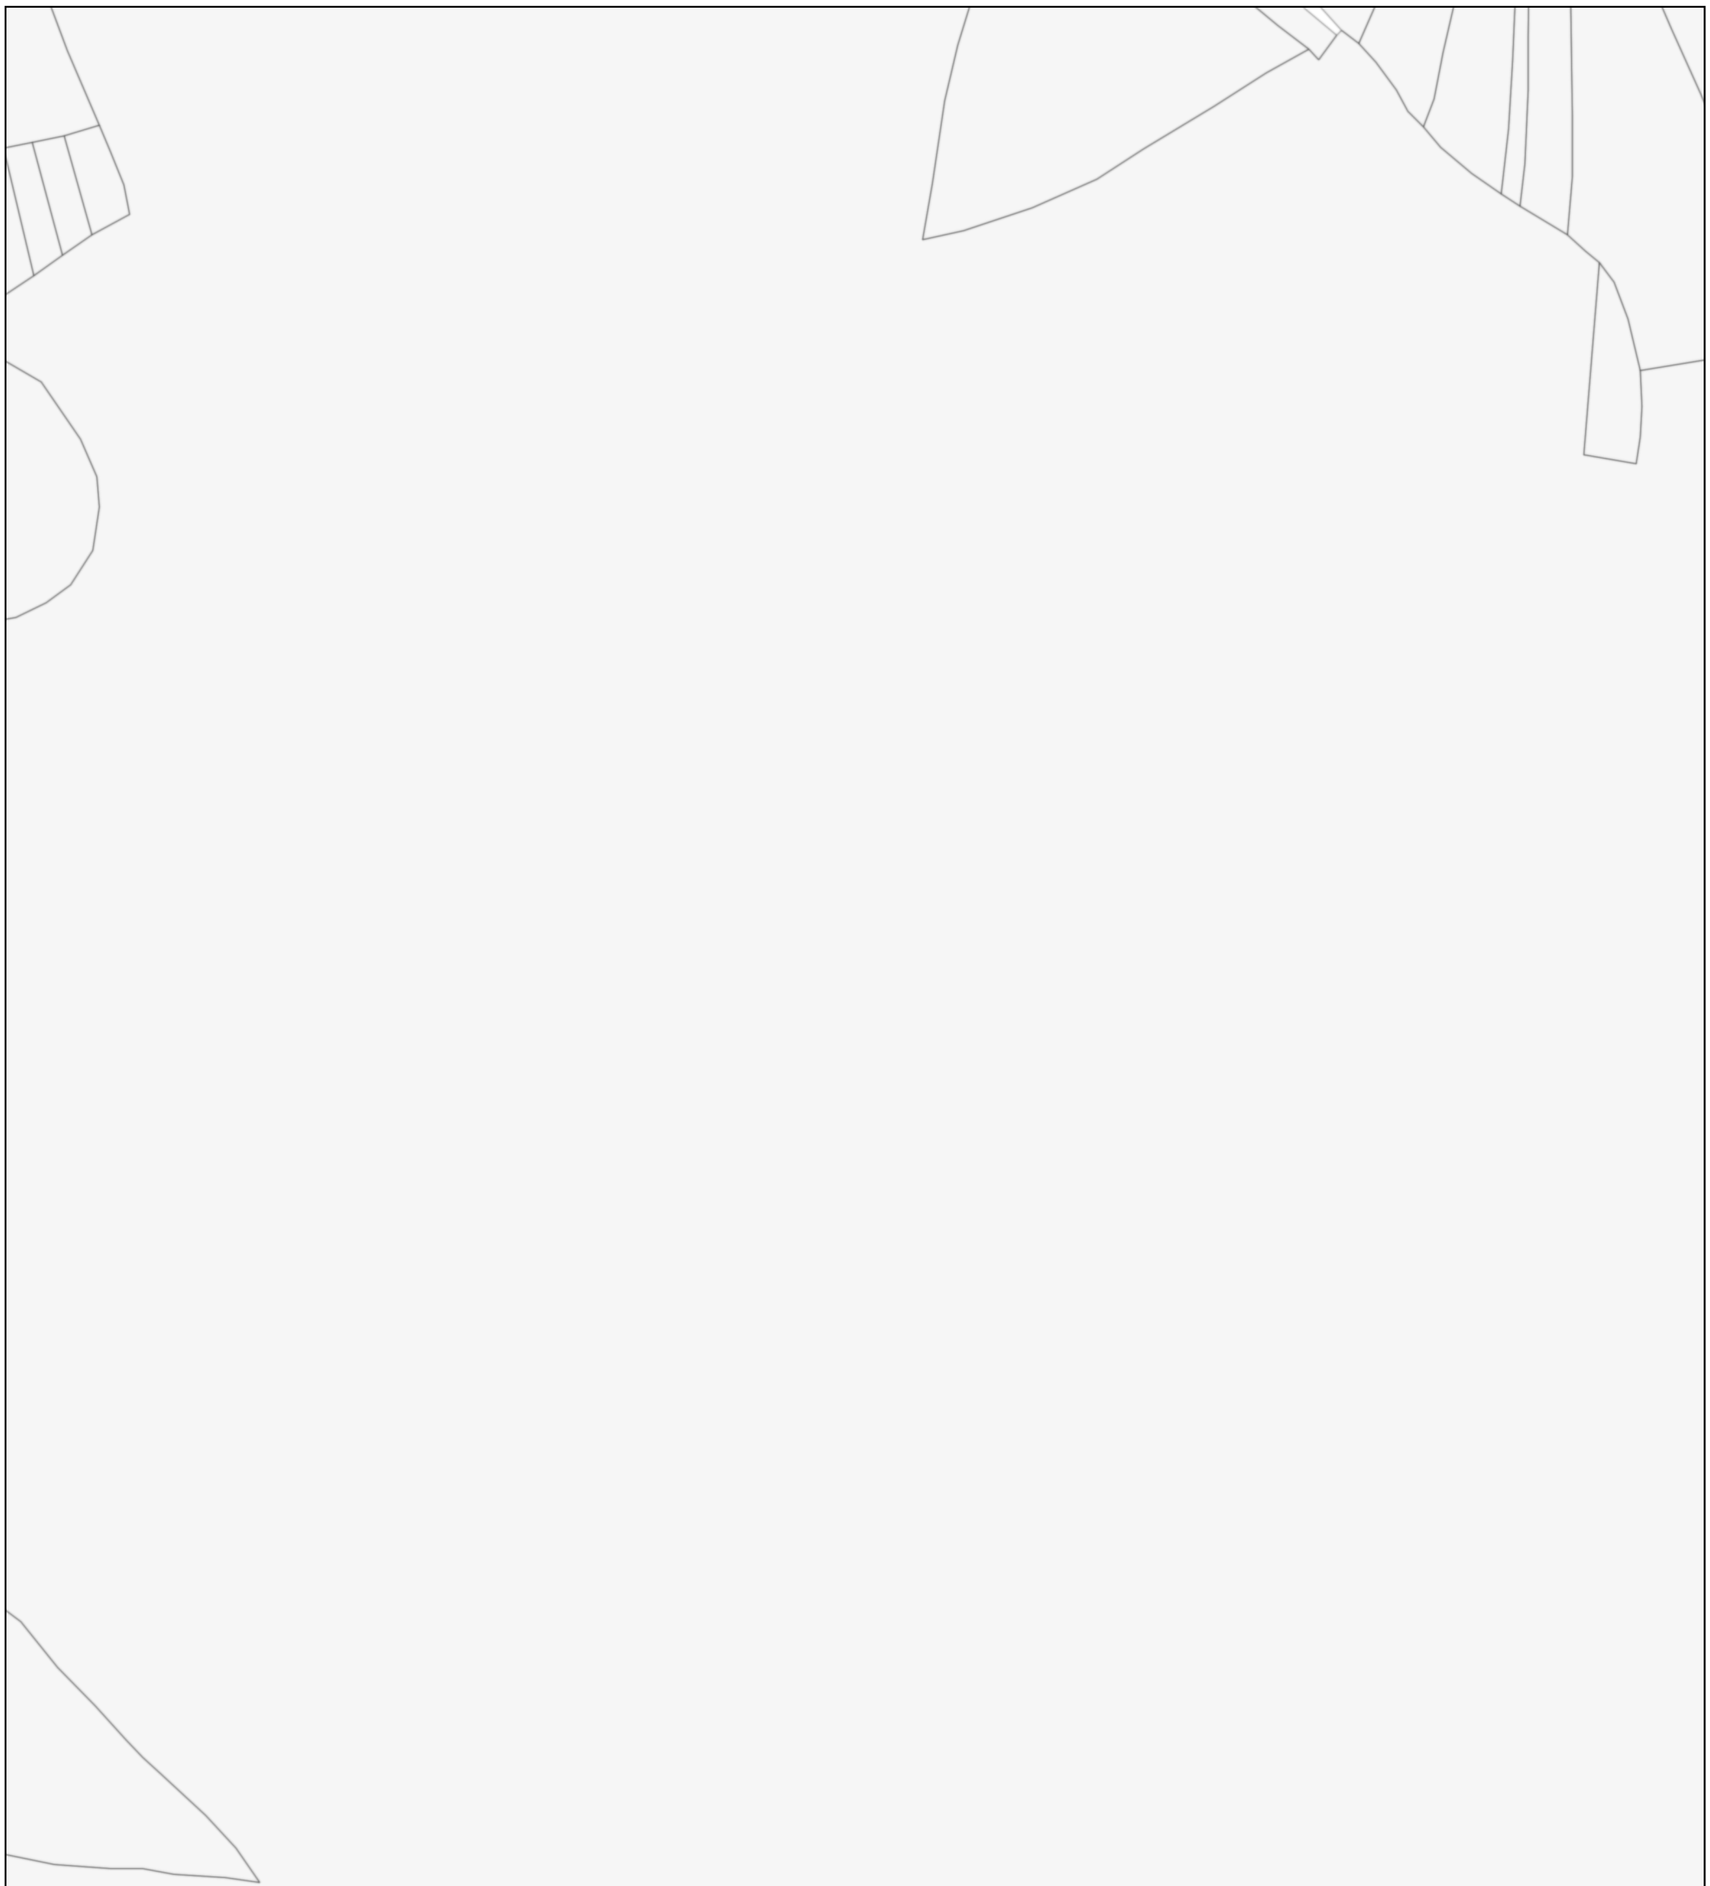

Inventario Municipal do Concello de Pazos de Borbén 2020

Urbanas
Rústicas
Dereitos Reais
Vías
Beirarruas

Red Eléctrica
Sobre brazo
Columna poliamida
Acero galvanizado
Báculo metálico
Poste metálico

Laya Gestión y Servicios SL

Escala 1:1500

157

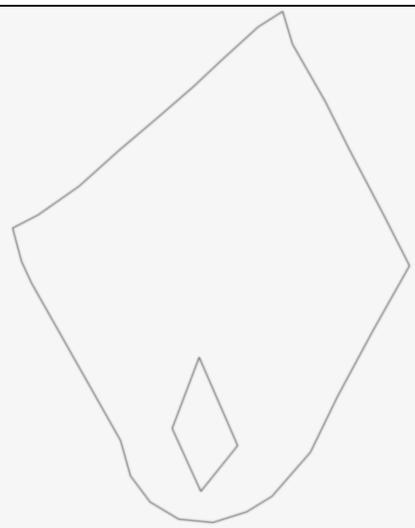

Inventario Municipal do Concello de Pazos de Borbén 2020

Urbanas
Rústicas
Dereitos Reais
Vías
Beirarruas

Red Eléctrica
Sobre brazo
Columna poliamida
Acero galvanizado
Báculo metálico
Poste metálico

Laya Gestión y Servicios SL

Escala 1:1500

158

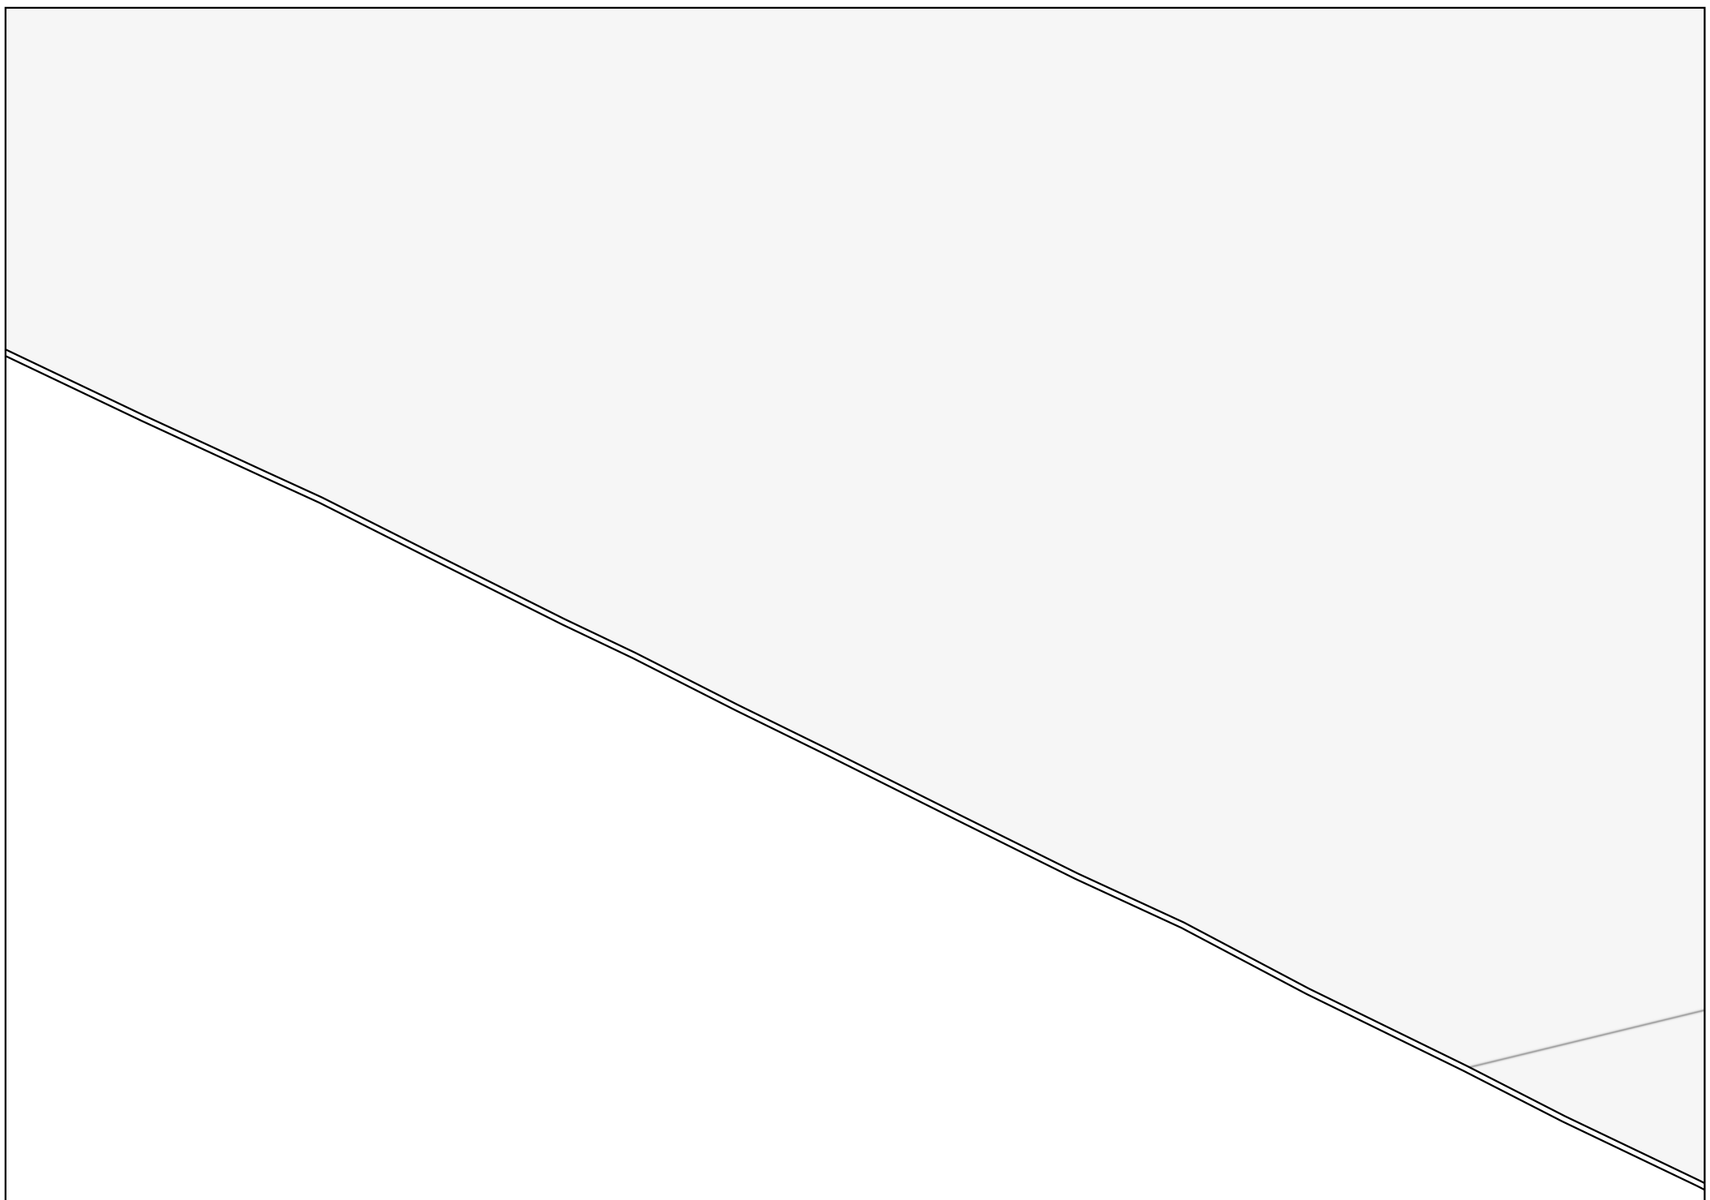

Inventario Municipal do Concello de Pazos de Borbén 2020

Urbanas
Rústicas
Dereitos Reais
Vías
Beirarruas

Red Eléctrica
Sobre brazo
Columna poliamida
Acero galvanizado
Báculo metálico
Poste metálico

Laya Gestión y Servicios SL

Escala 1:1500

159

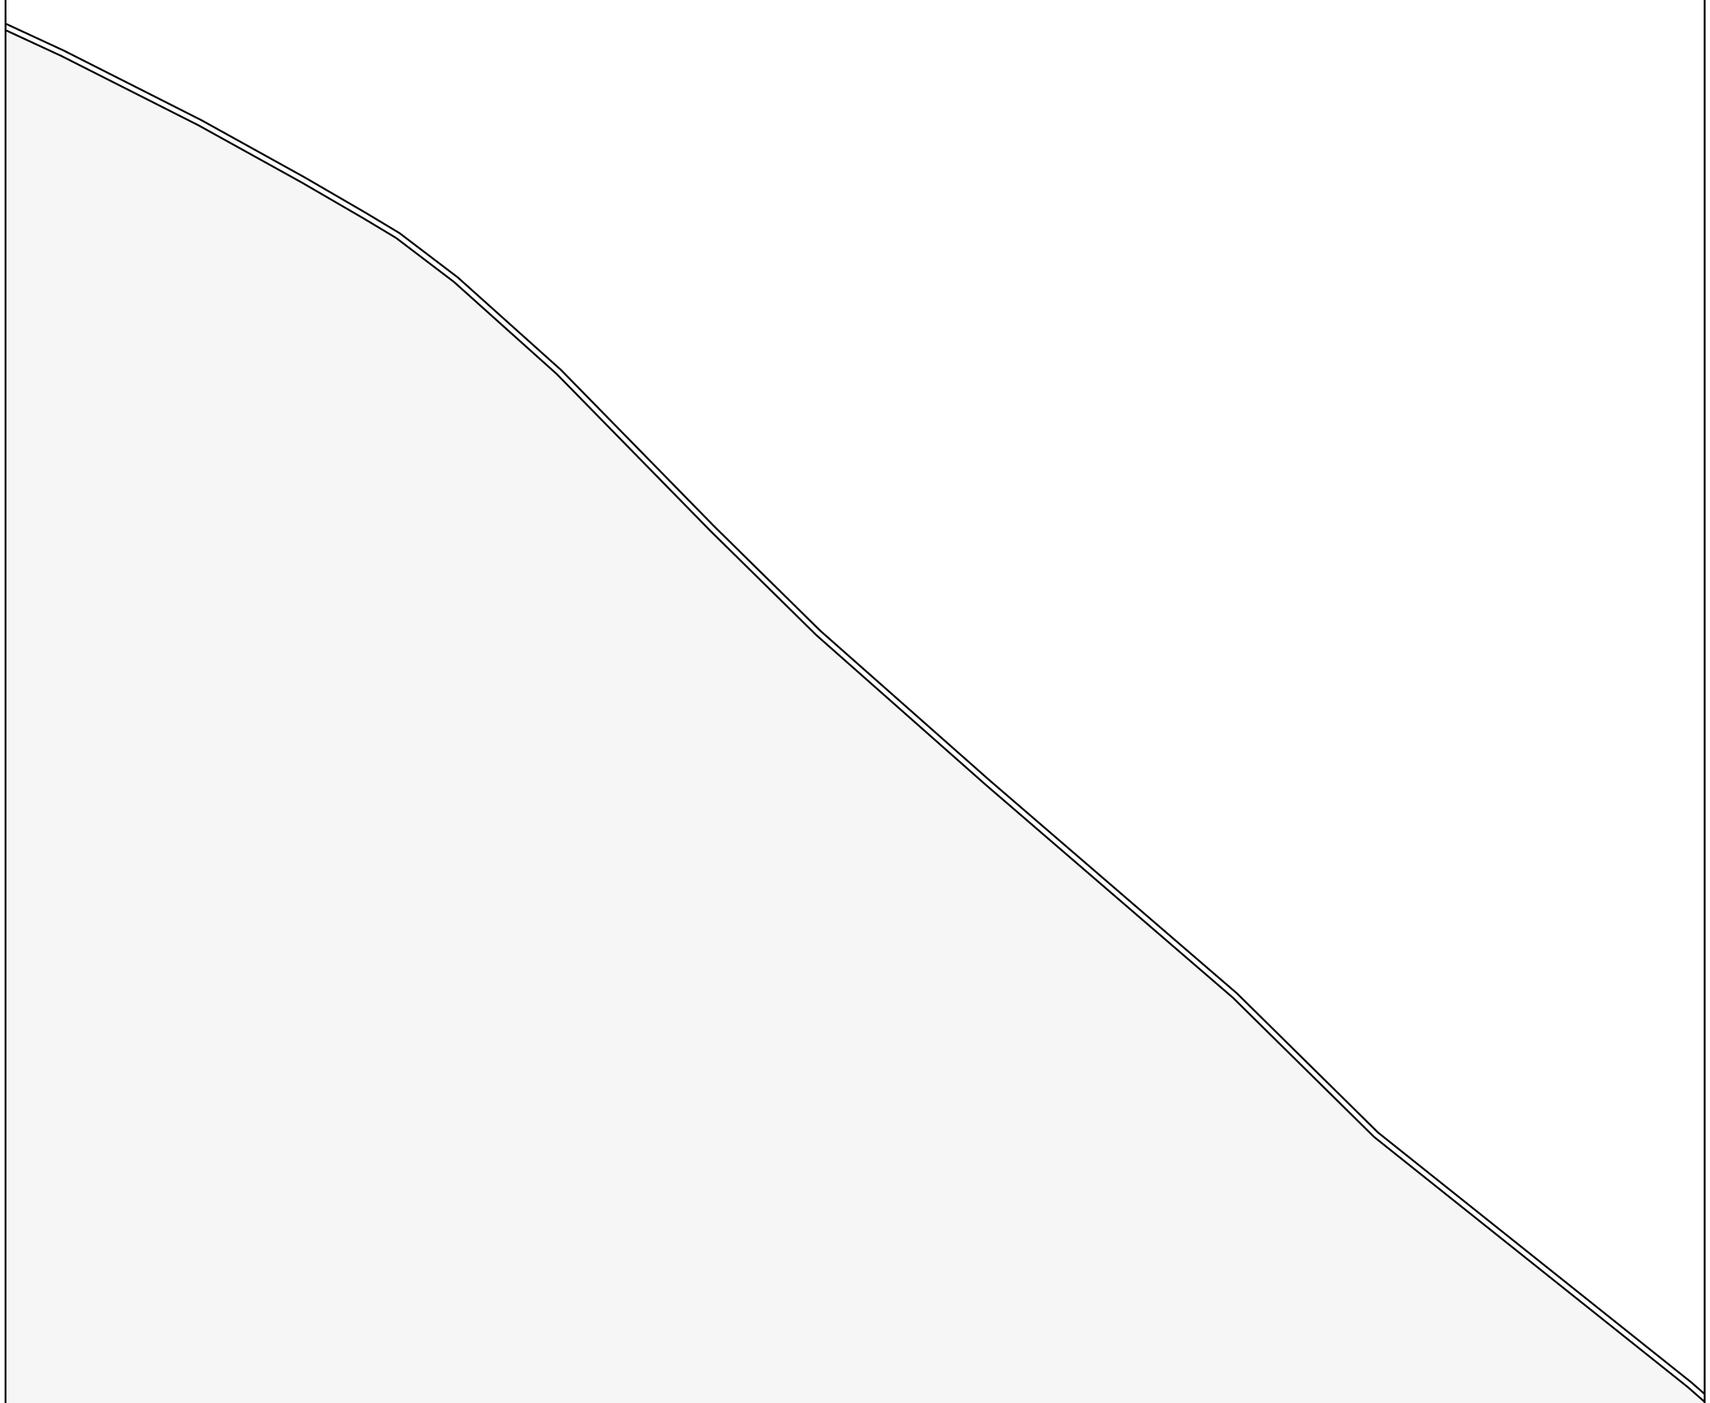

Inventario Municipal do Concello de Pazos de Borbén 2020

Urbanas
Rústicas
Dereitos Reais
Vías
Beirarruas

Red Eléctrica
Sobre brazo
Columna poliamida
Acero galvanizado
Báculo metálico
Poste metálico

Laya Gestión y Servicios SL

Escala 1:1500

160

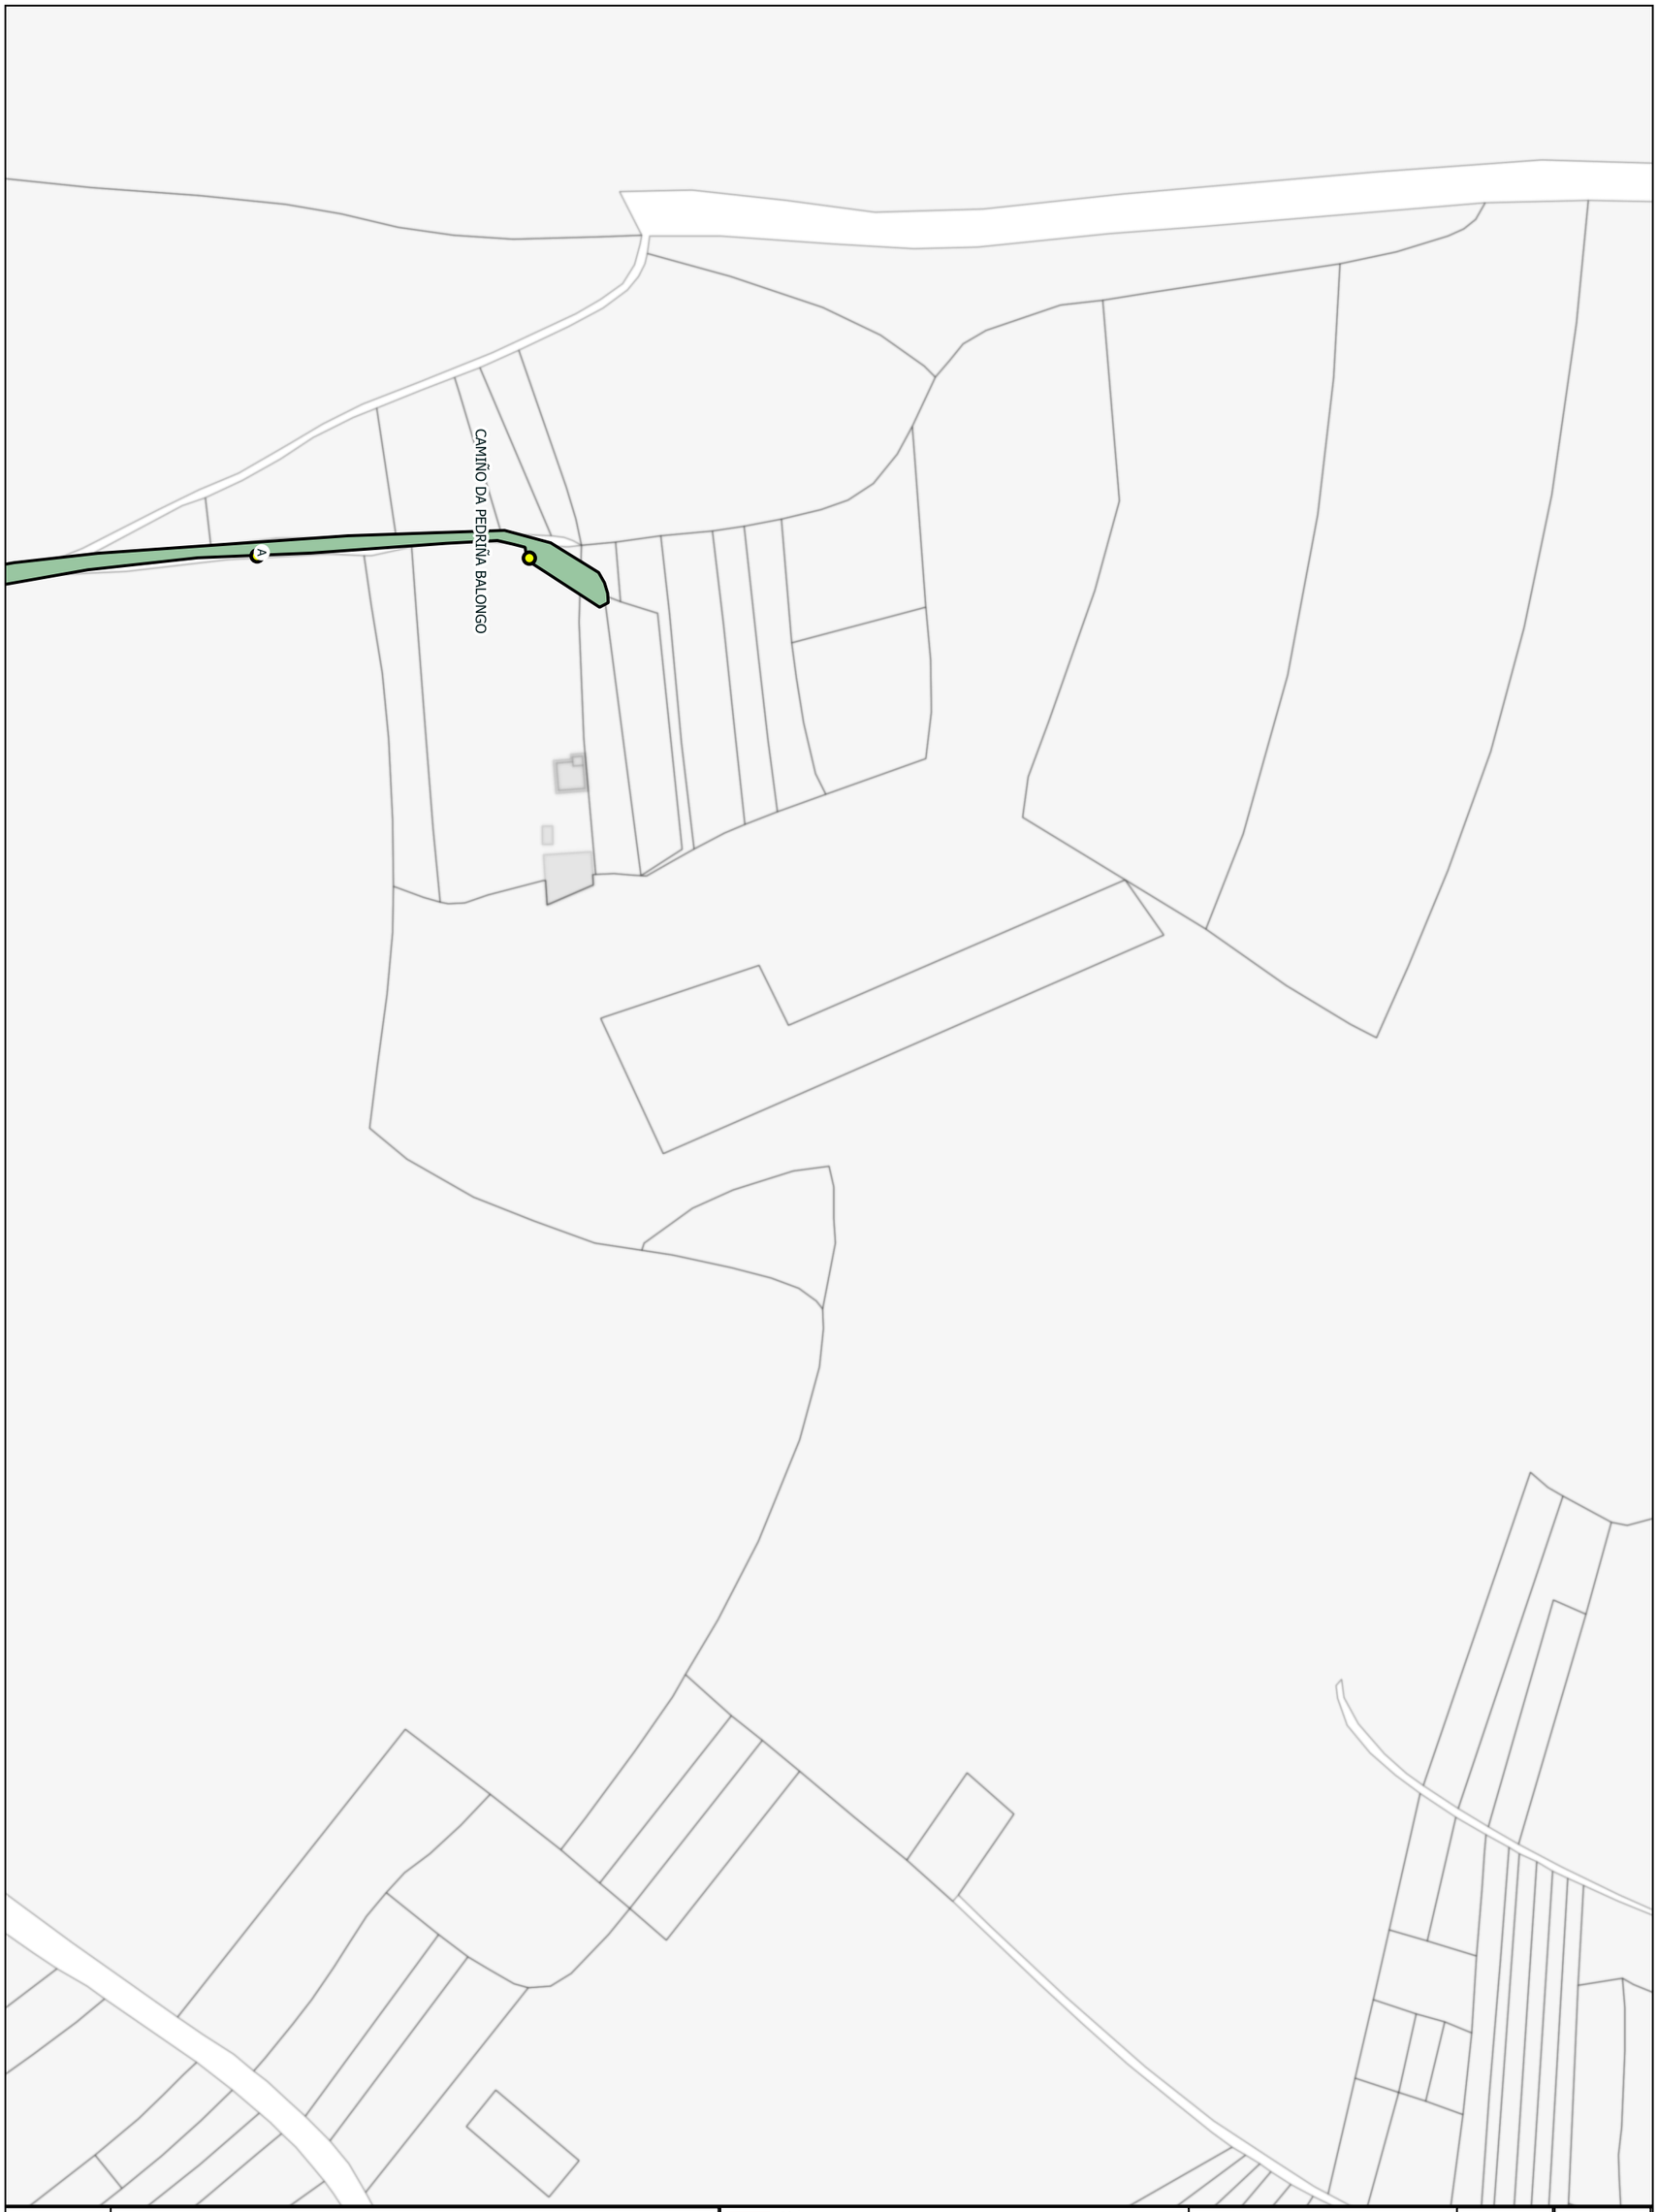

Inventario Municipal do Concello de Pazos de Borbén 2020

Urbanas
Rústicas
Dereitos Reais
Vías
Beirarruas

Red Eléctrica
Sobre brazo
Columna poliamida
Acero galvanizado
Báculo metálico
Poste metálico

Laya Gestión y Servicios SL

Escala 1:1500

161

Inventario Municipal do Concello de Pazos de Borbén 2020

Urbanas
Rústicas
Dereitos Reais
Vías
Beirarruas

Red Eléctrica
Sobre brazo
Columna poliamida
Acero galvanizado
Báculo metálico
Poste metálico

Laya
Laya Gestión y Servicios SL

Escala
1:1500

162

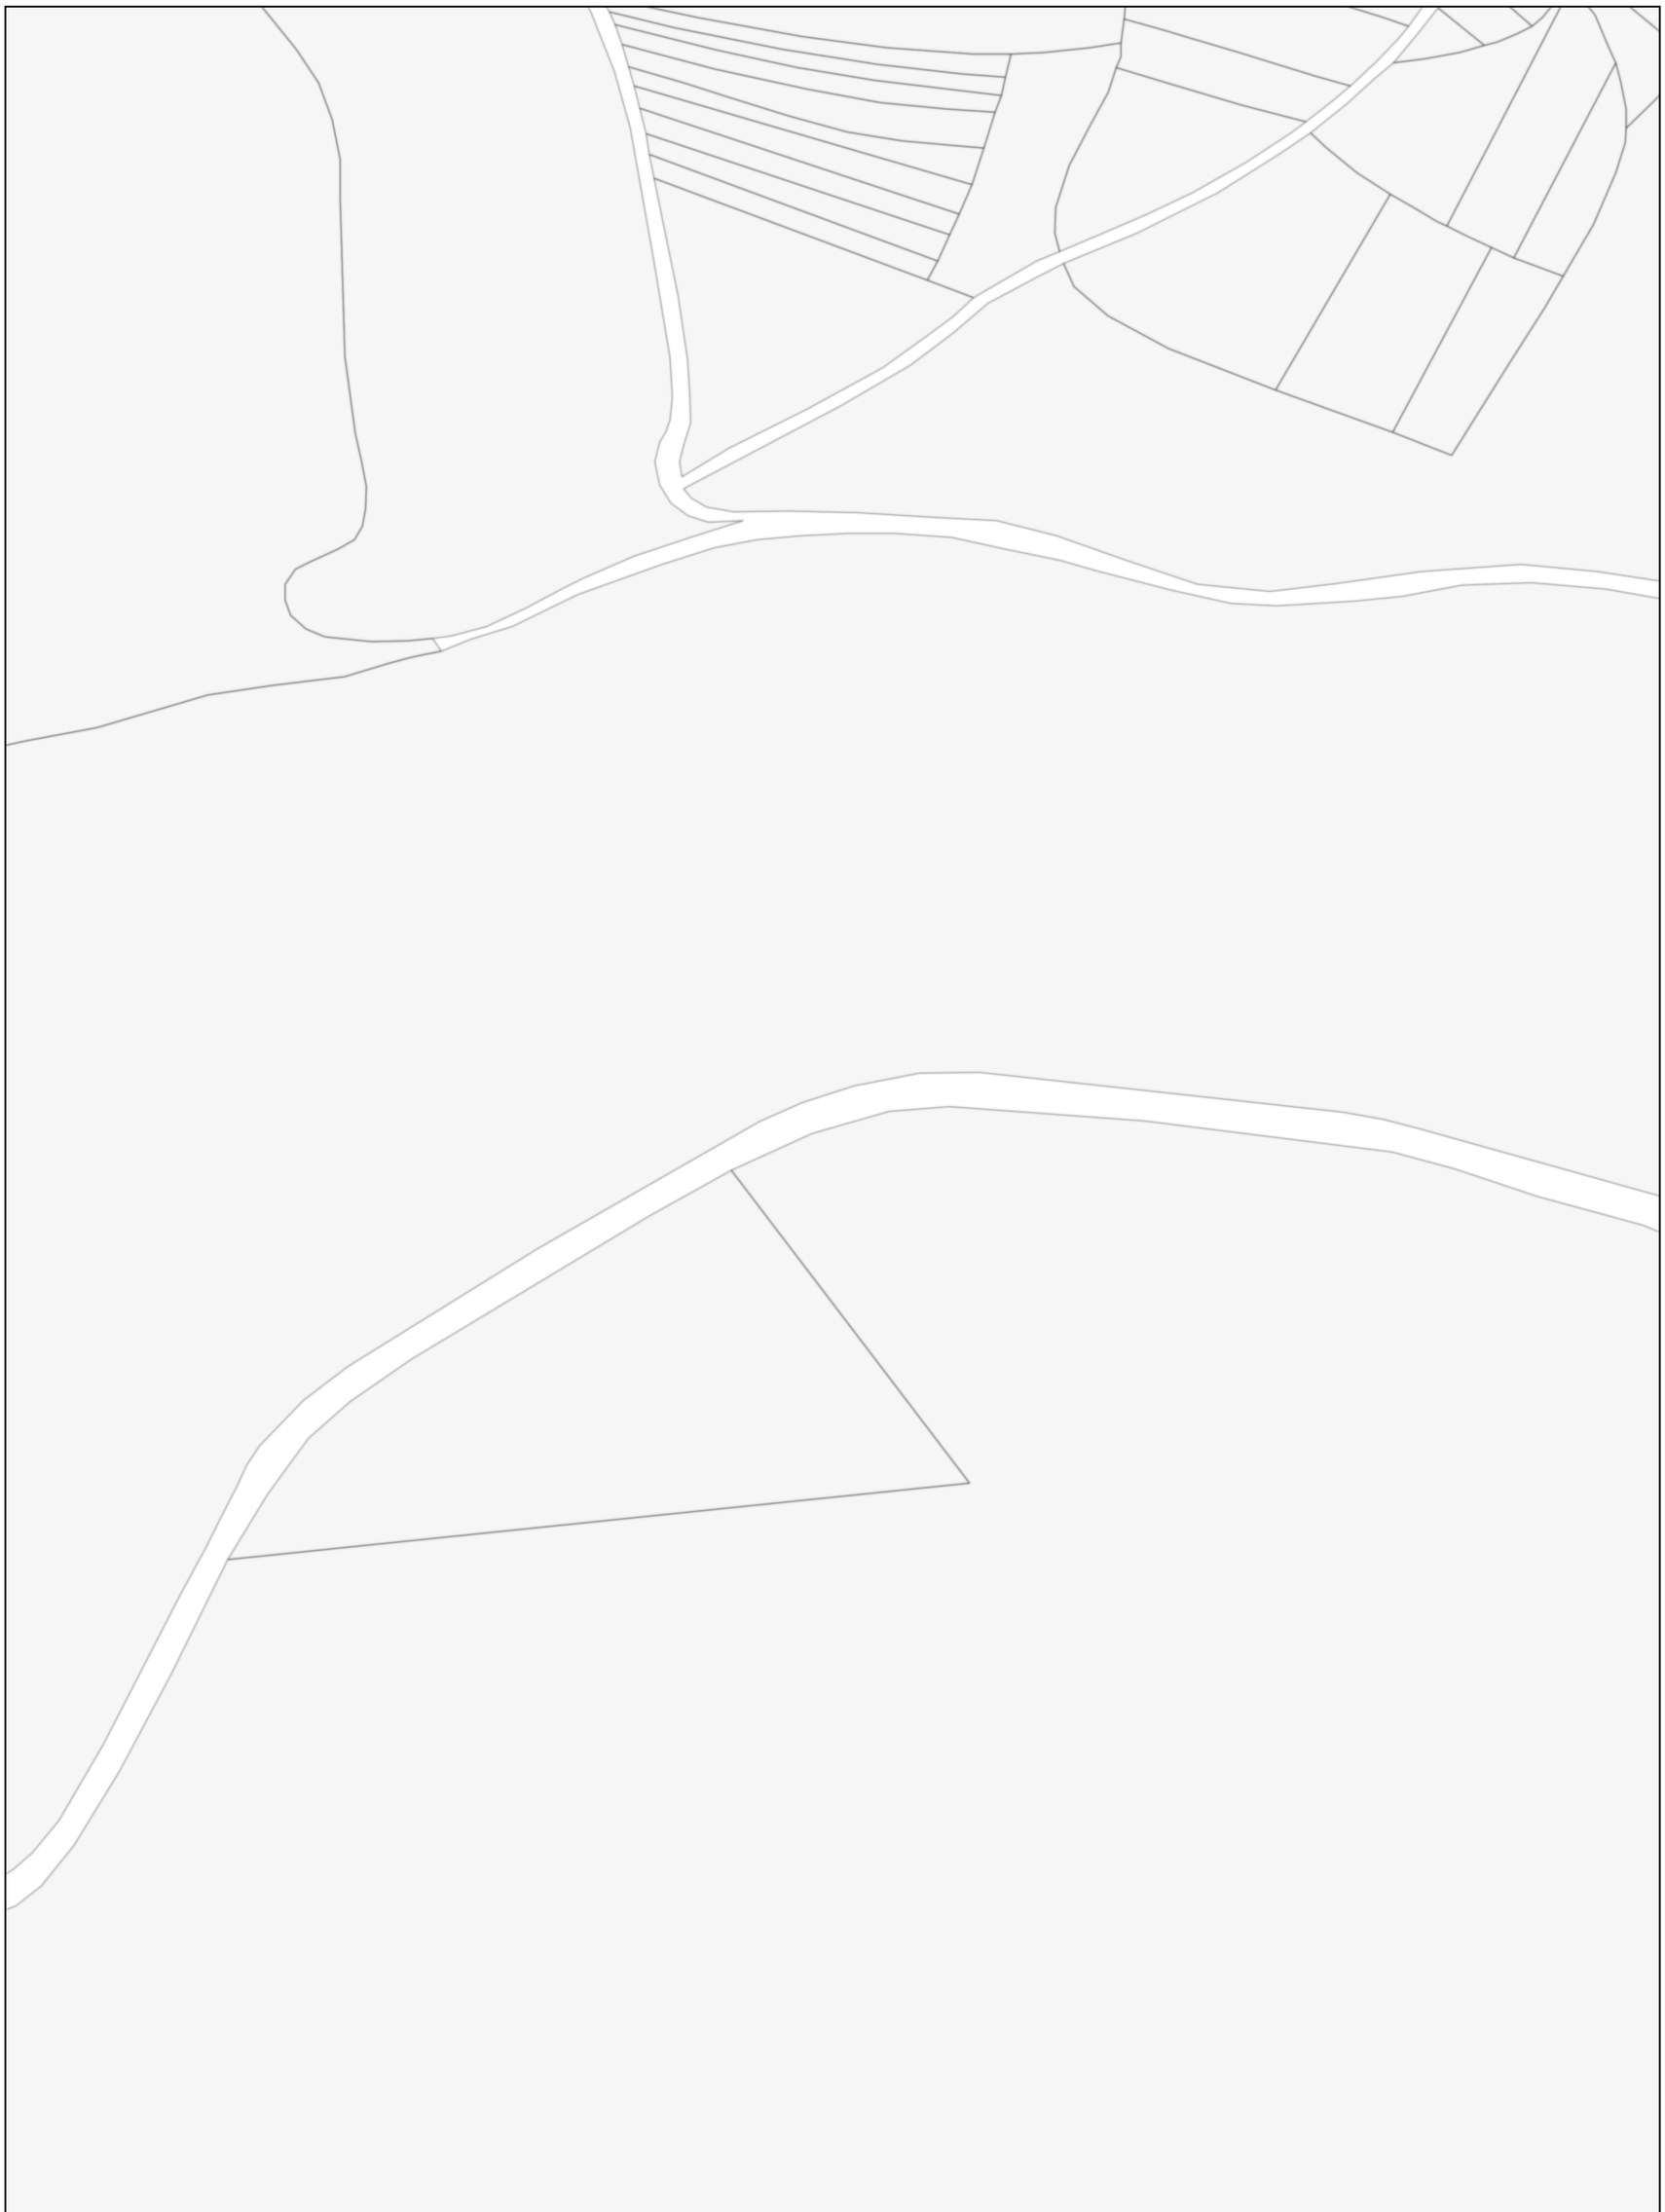

Inventario Municipal do Concello de Pazos de Borbén 2020

Urbanas
Rústicas
Dereitos Reais
Vías
Beirarruas

Red Eléctrica
Sobre brazo
Columna poliamida
Acero galvanizado
Báculo metálico
Poste metálico

Laya Gestión y Servicios SL

Escala 1:1500

163

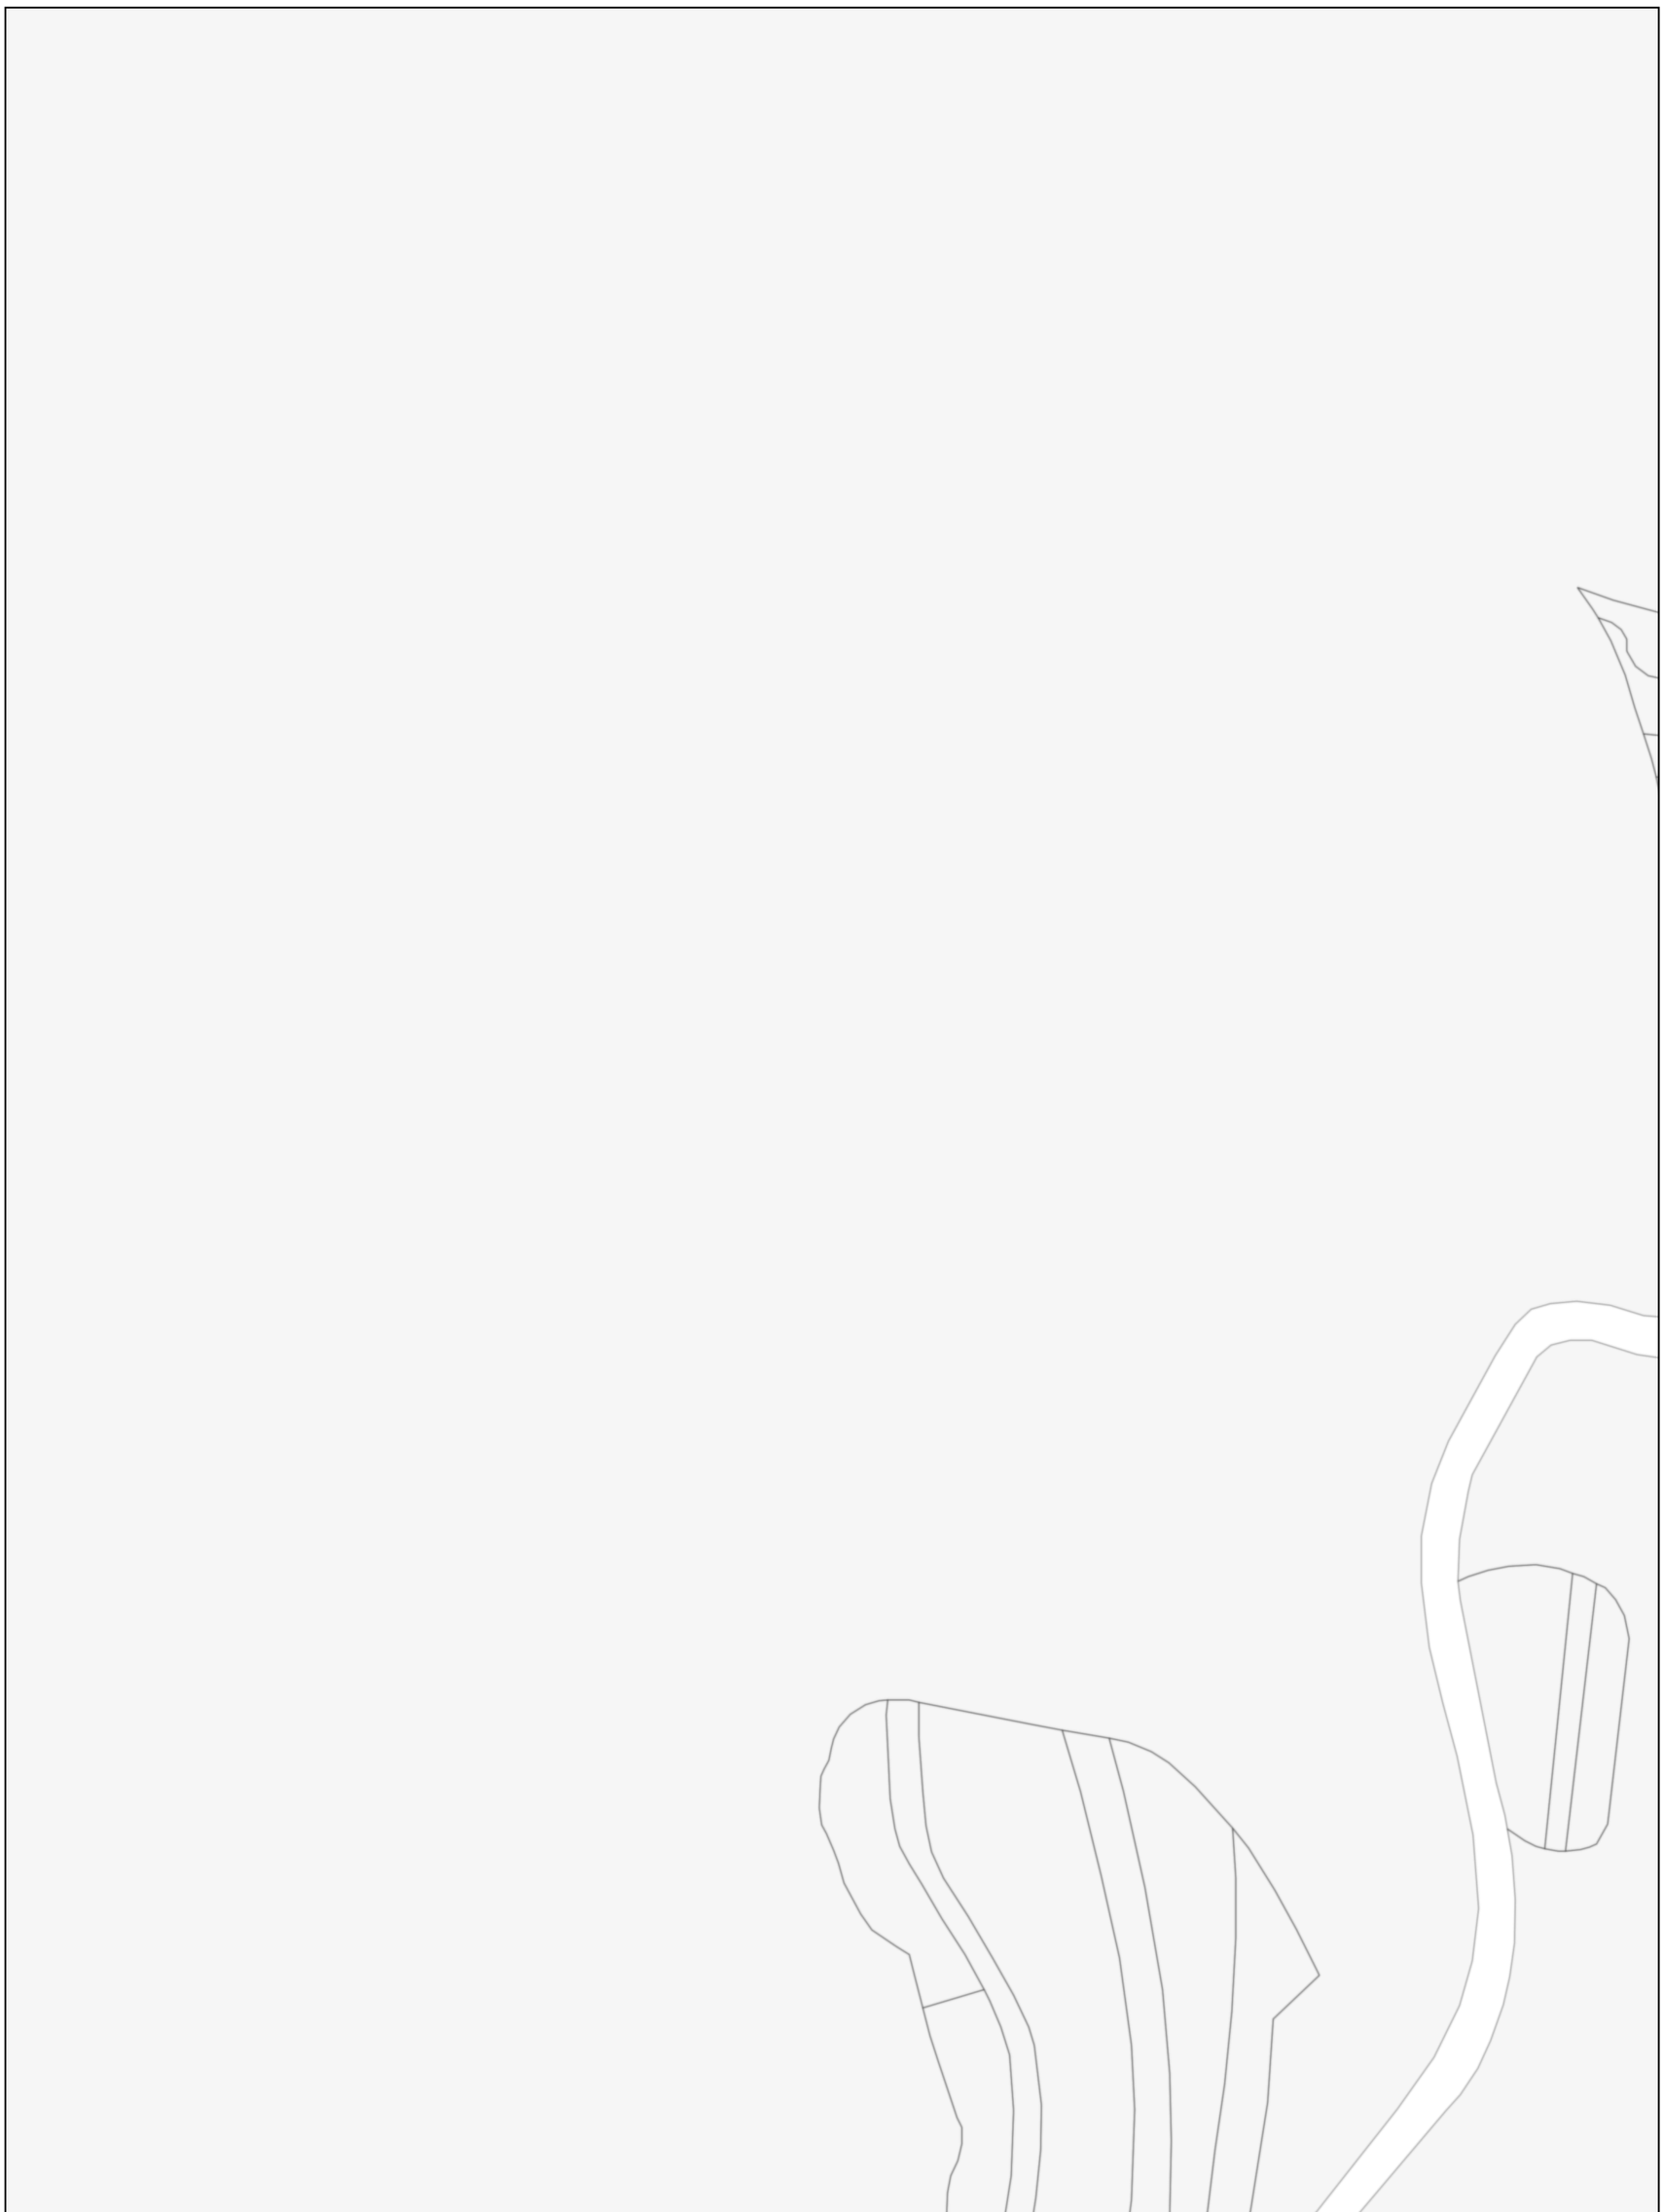

Inventario Municipal do Concello de Pazos de Borbén 2020

Urbanas
Rústicas
Dereitos Reais
Vías
Beirarruas

Red Eléctrica
Sobre brazo
Columna poliamida
Acero galvanizado
Báculo metálico
Poste metálico

Laya Gestión y Servicios SL

Escala 1:1500

164

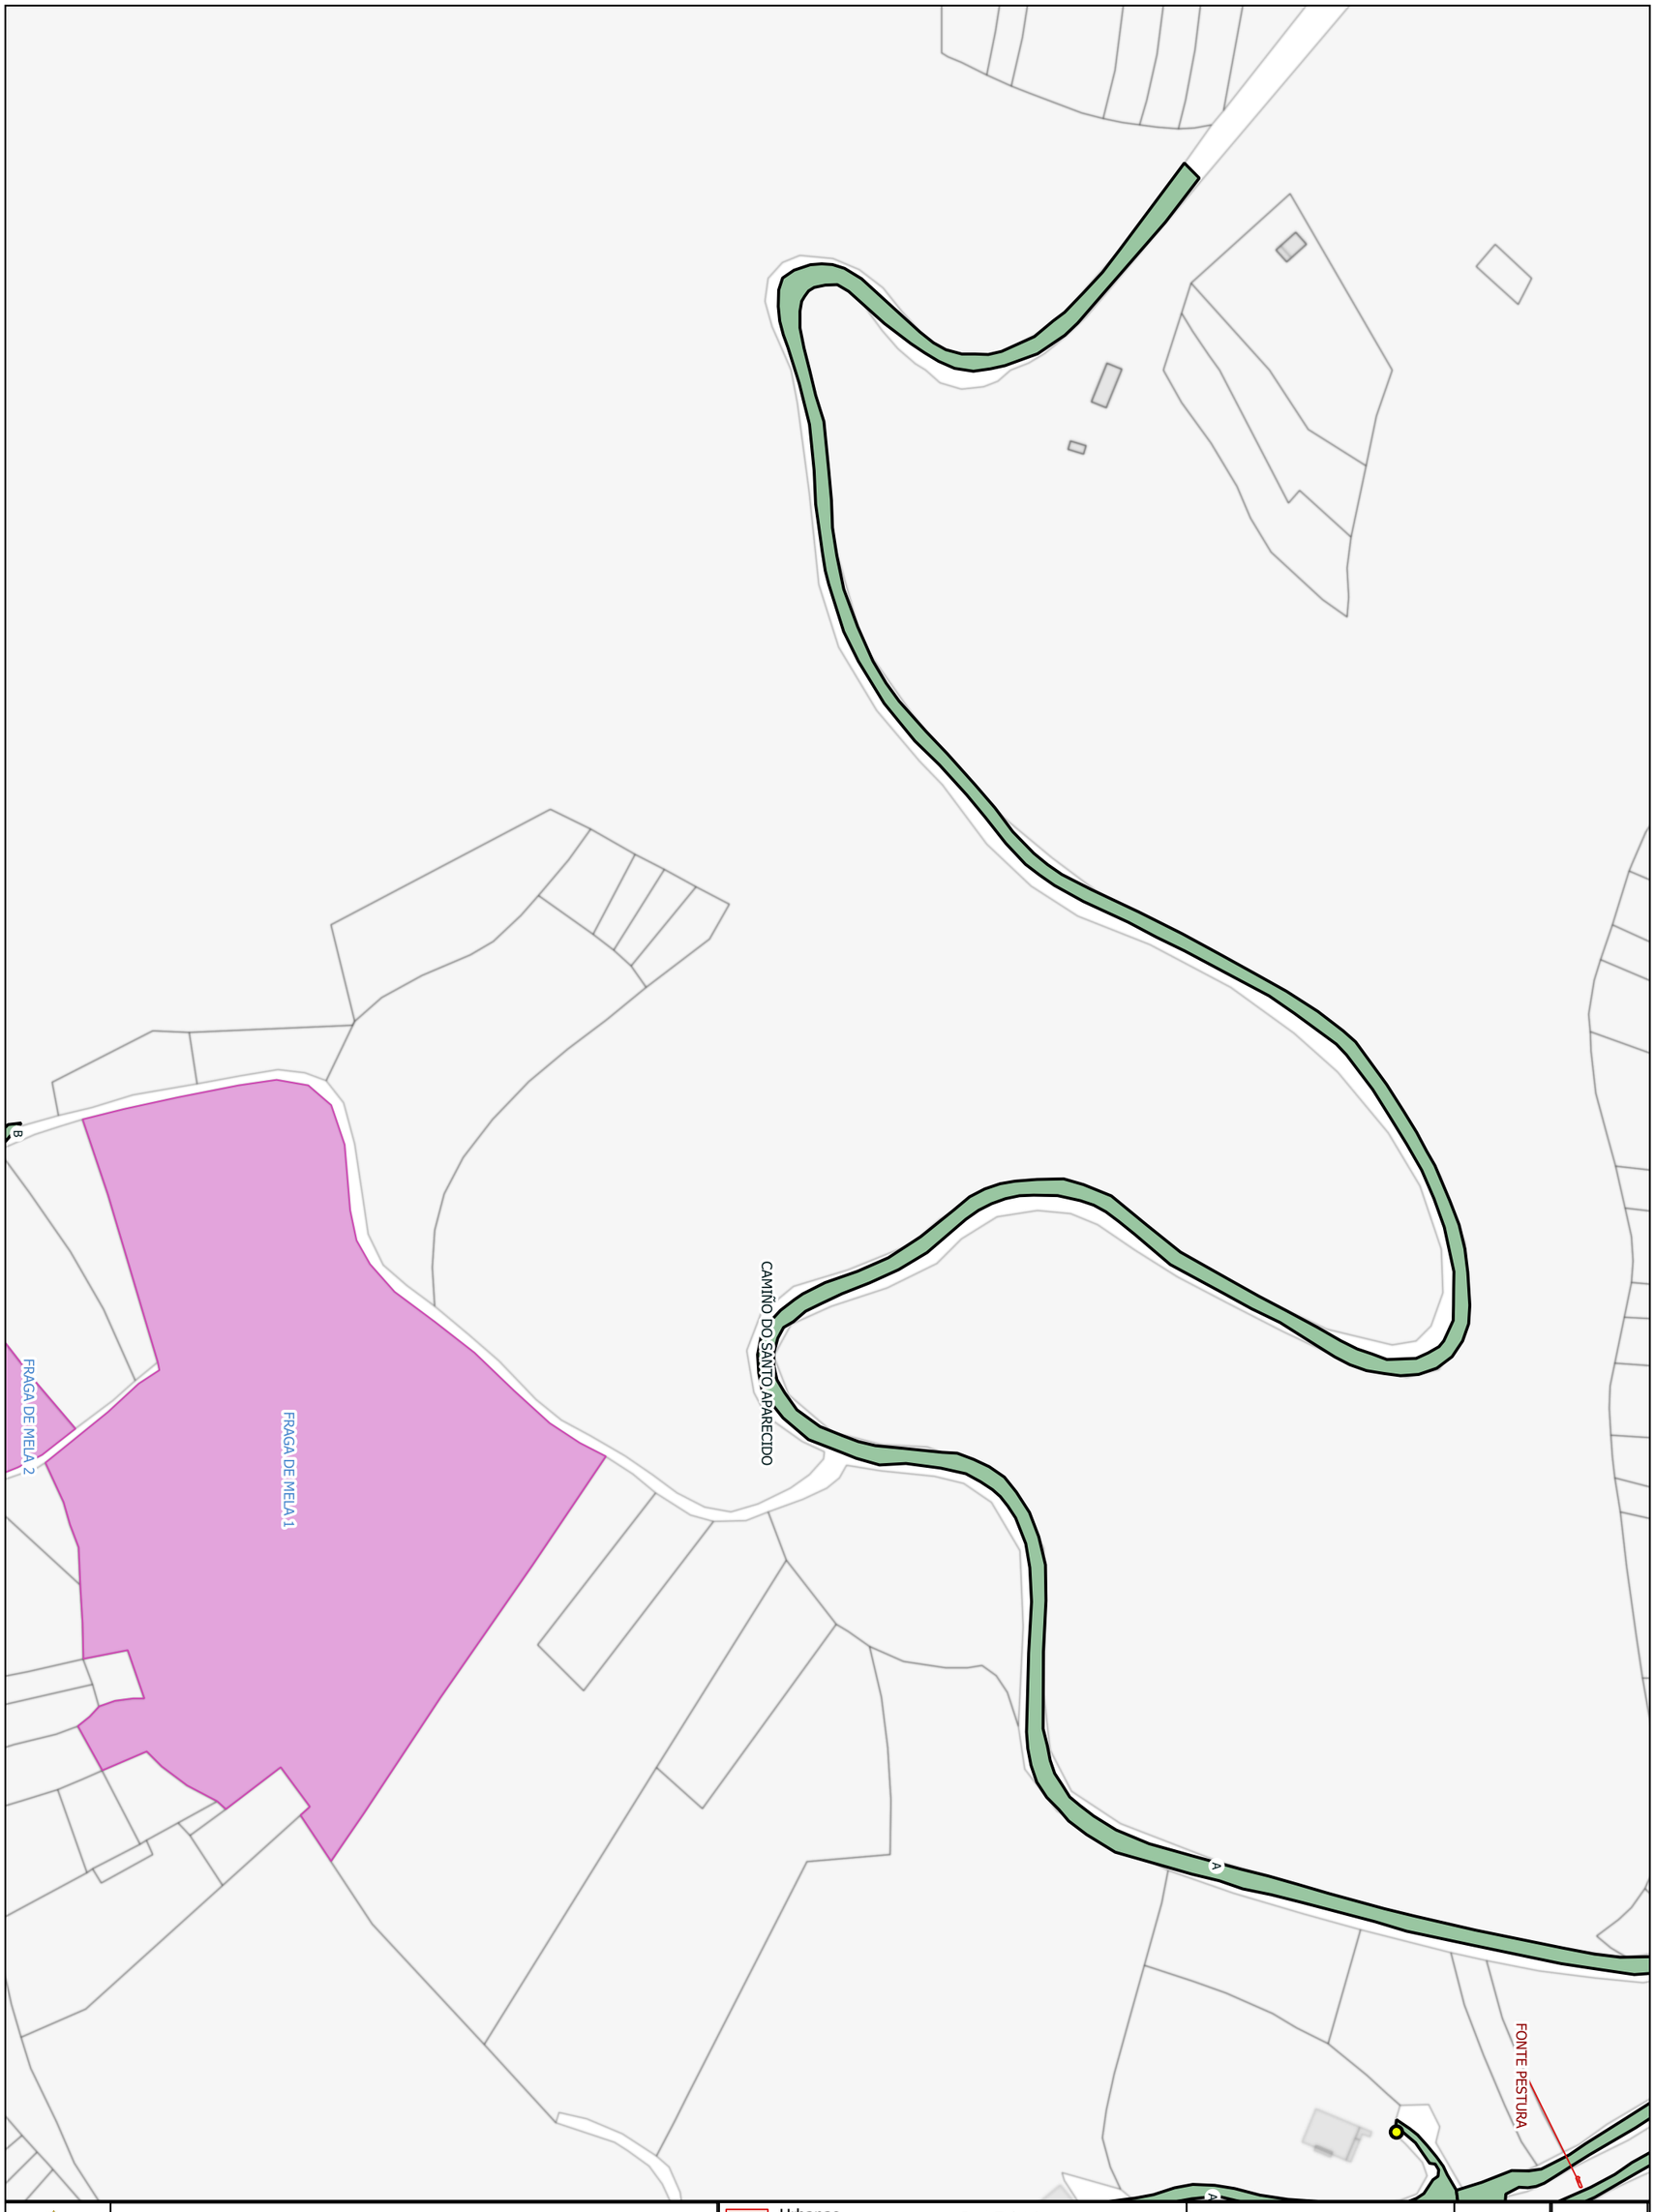

Inventario Municipal do Concello de Pazos de Borbén 2020

Urbanas
Rústicas
Dereitos Reais
Vías
Beirarruas

Red Eléctrica
Sobre brazo
Columna poliamida
Acero galvanizado
Báculo metálico
Poste metálico

Laya Gestión y Servicios SL

Escala 1:1500

165