

Inventario Municipal do Concello de Pazos de Borbén 2020

Urbanas
Rústicas
Dereitos Reais
Vías
Beirarruas

Red Eléctrica
Sobre brazo
Columna poliamida
Aero galvanizado
Báculo metálico
Poste metálico

Laya
Laya Gestión y Servicios SL

Escala
1:1500
70


Laya Gestión y Servicios SL

71

Red Eléctrica
Urbanas
Rústicas
Sobre brazo
Columna poliamida
Aero galvanizado
Báculo metálico
Poste metálico

Escala
1:1500

Inventario Municipal do Concello de
Pazos de Borbén 2020

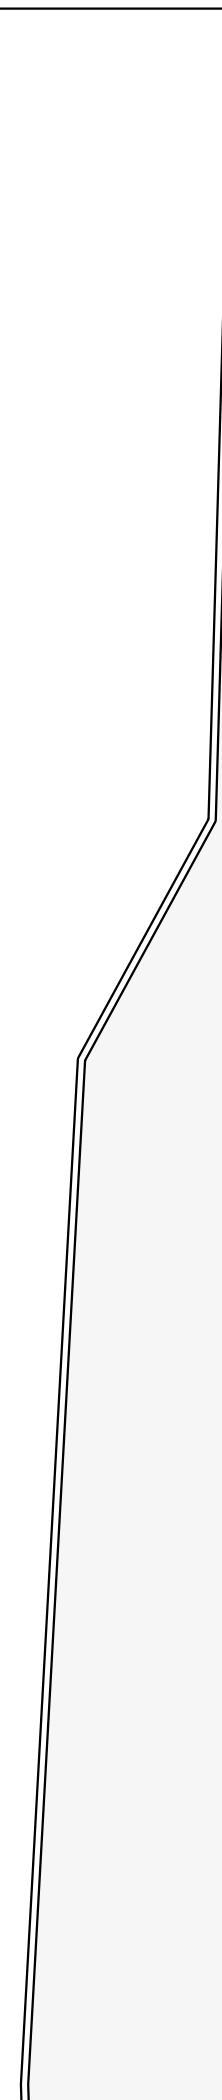



Inventario Municipal do Concello de Pazos de Borbén 2020


Urbanas
Rústicas
Dereitos Reais
Vías
Beirarruas


Red Eléctrica
Sobre brazo
Columna poliamida
Aero galvanizado
Báculo metálico
Poste metálico

Laya Gestión y Servicios SL


72

Escala
1:1500

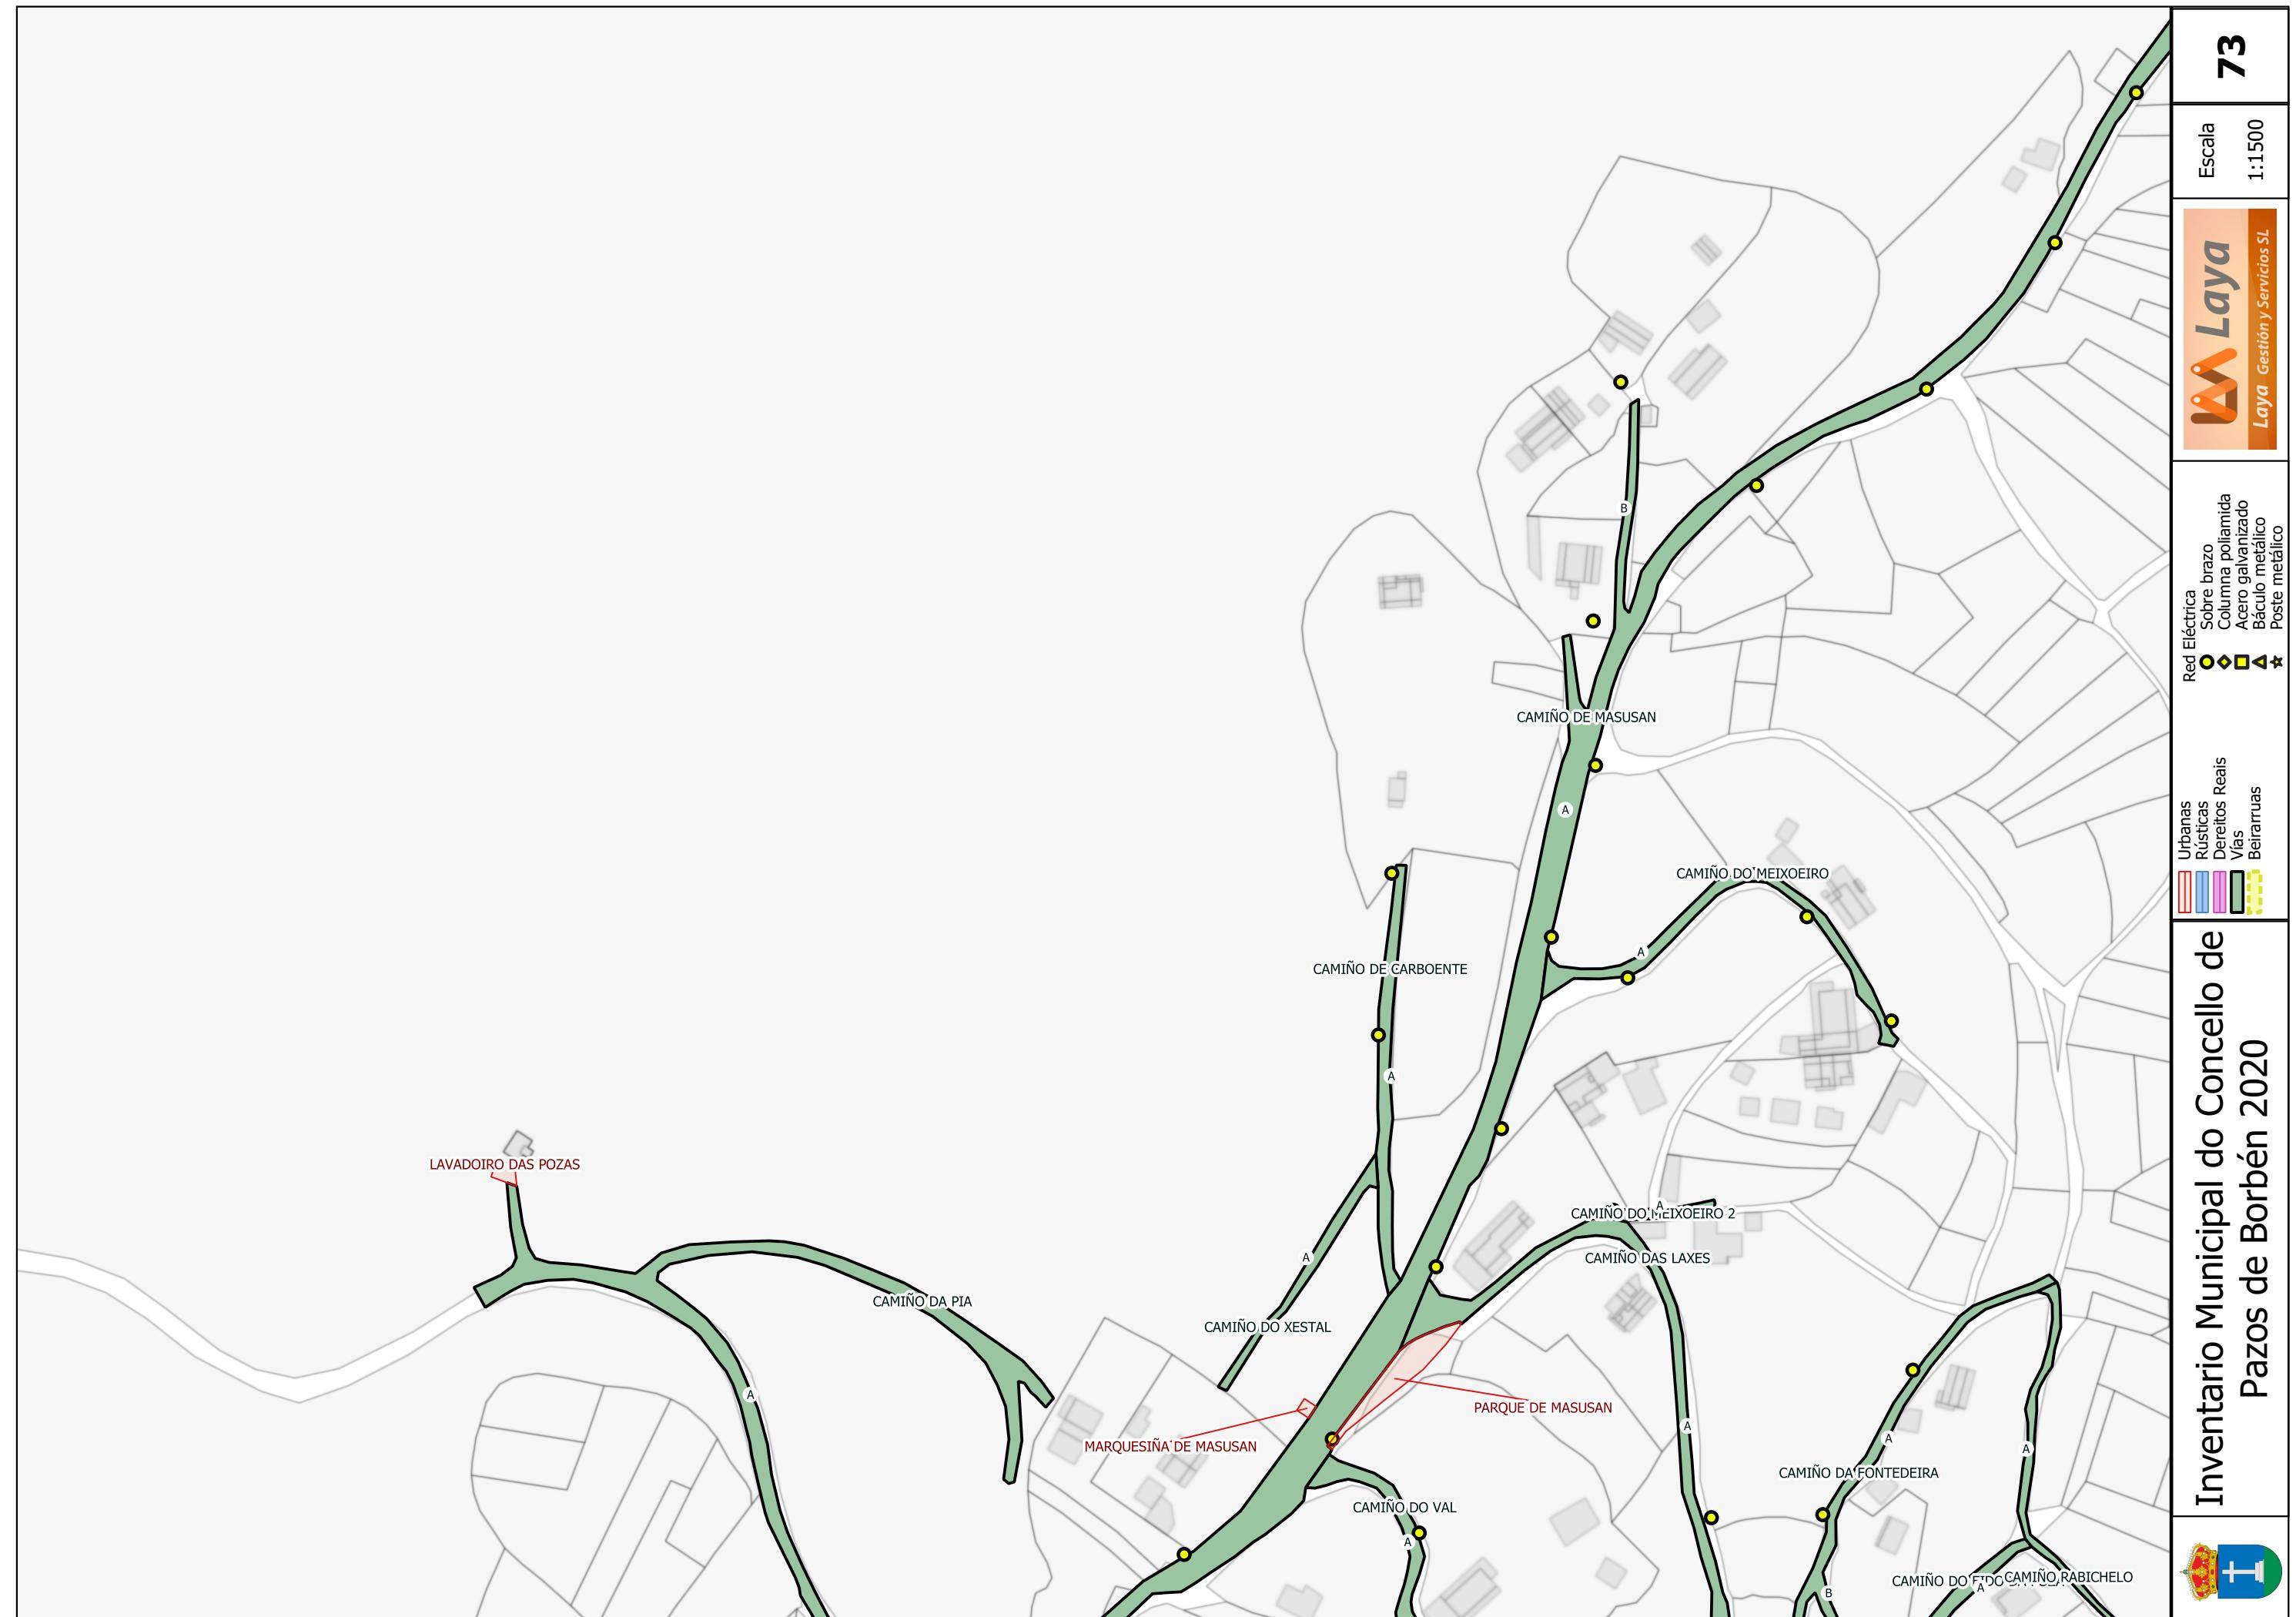


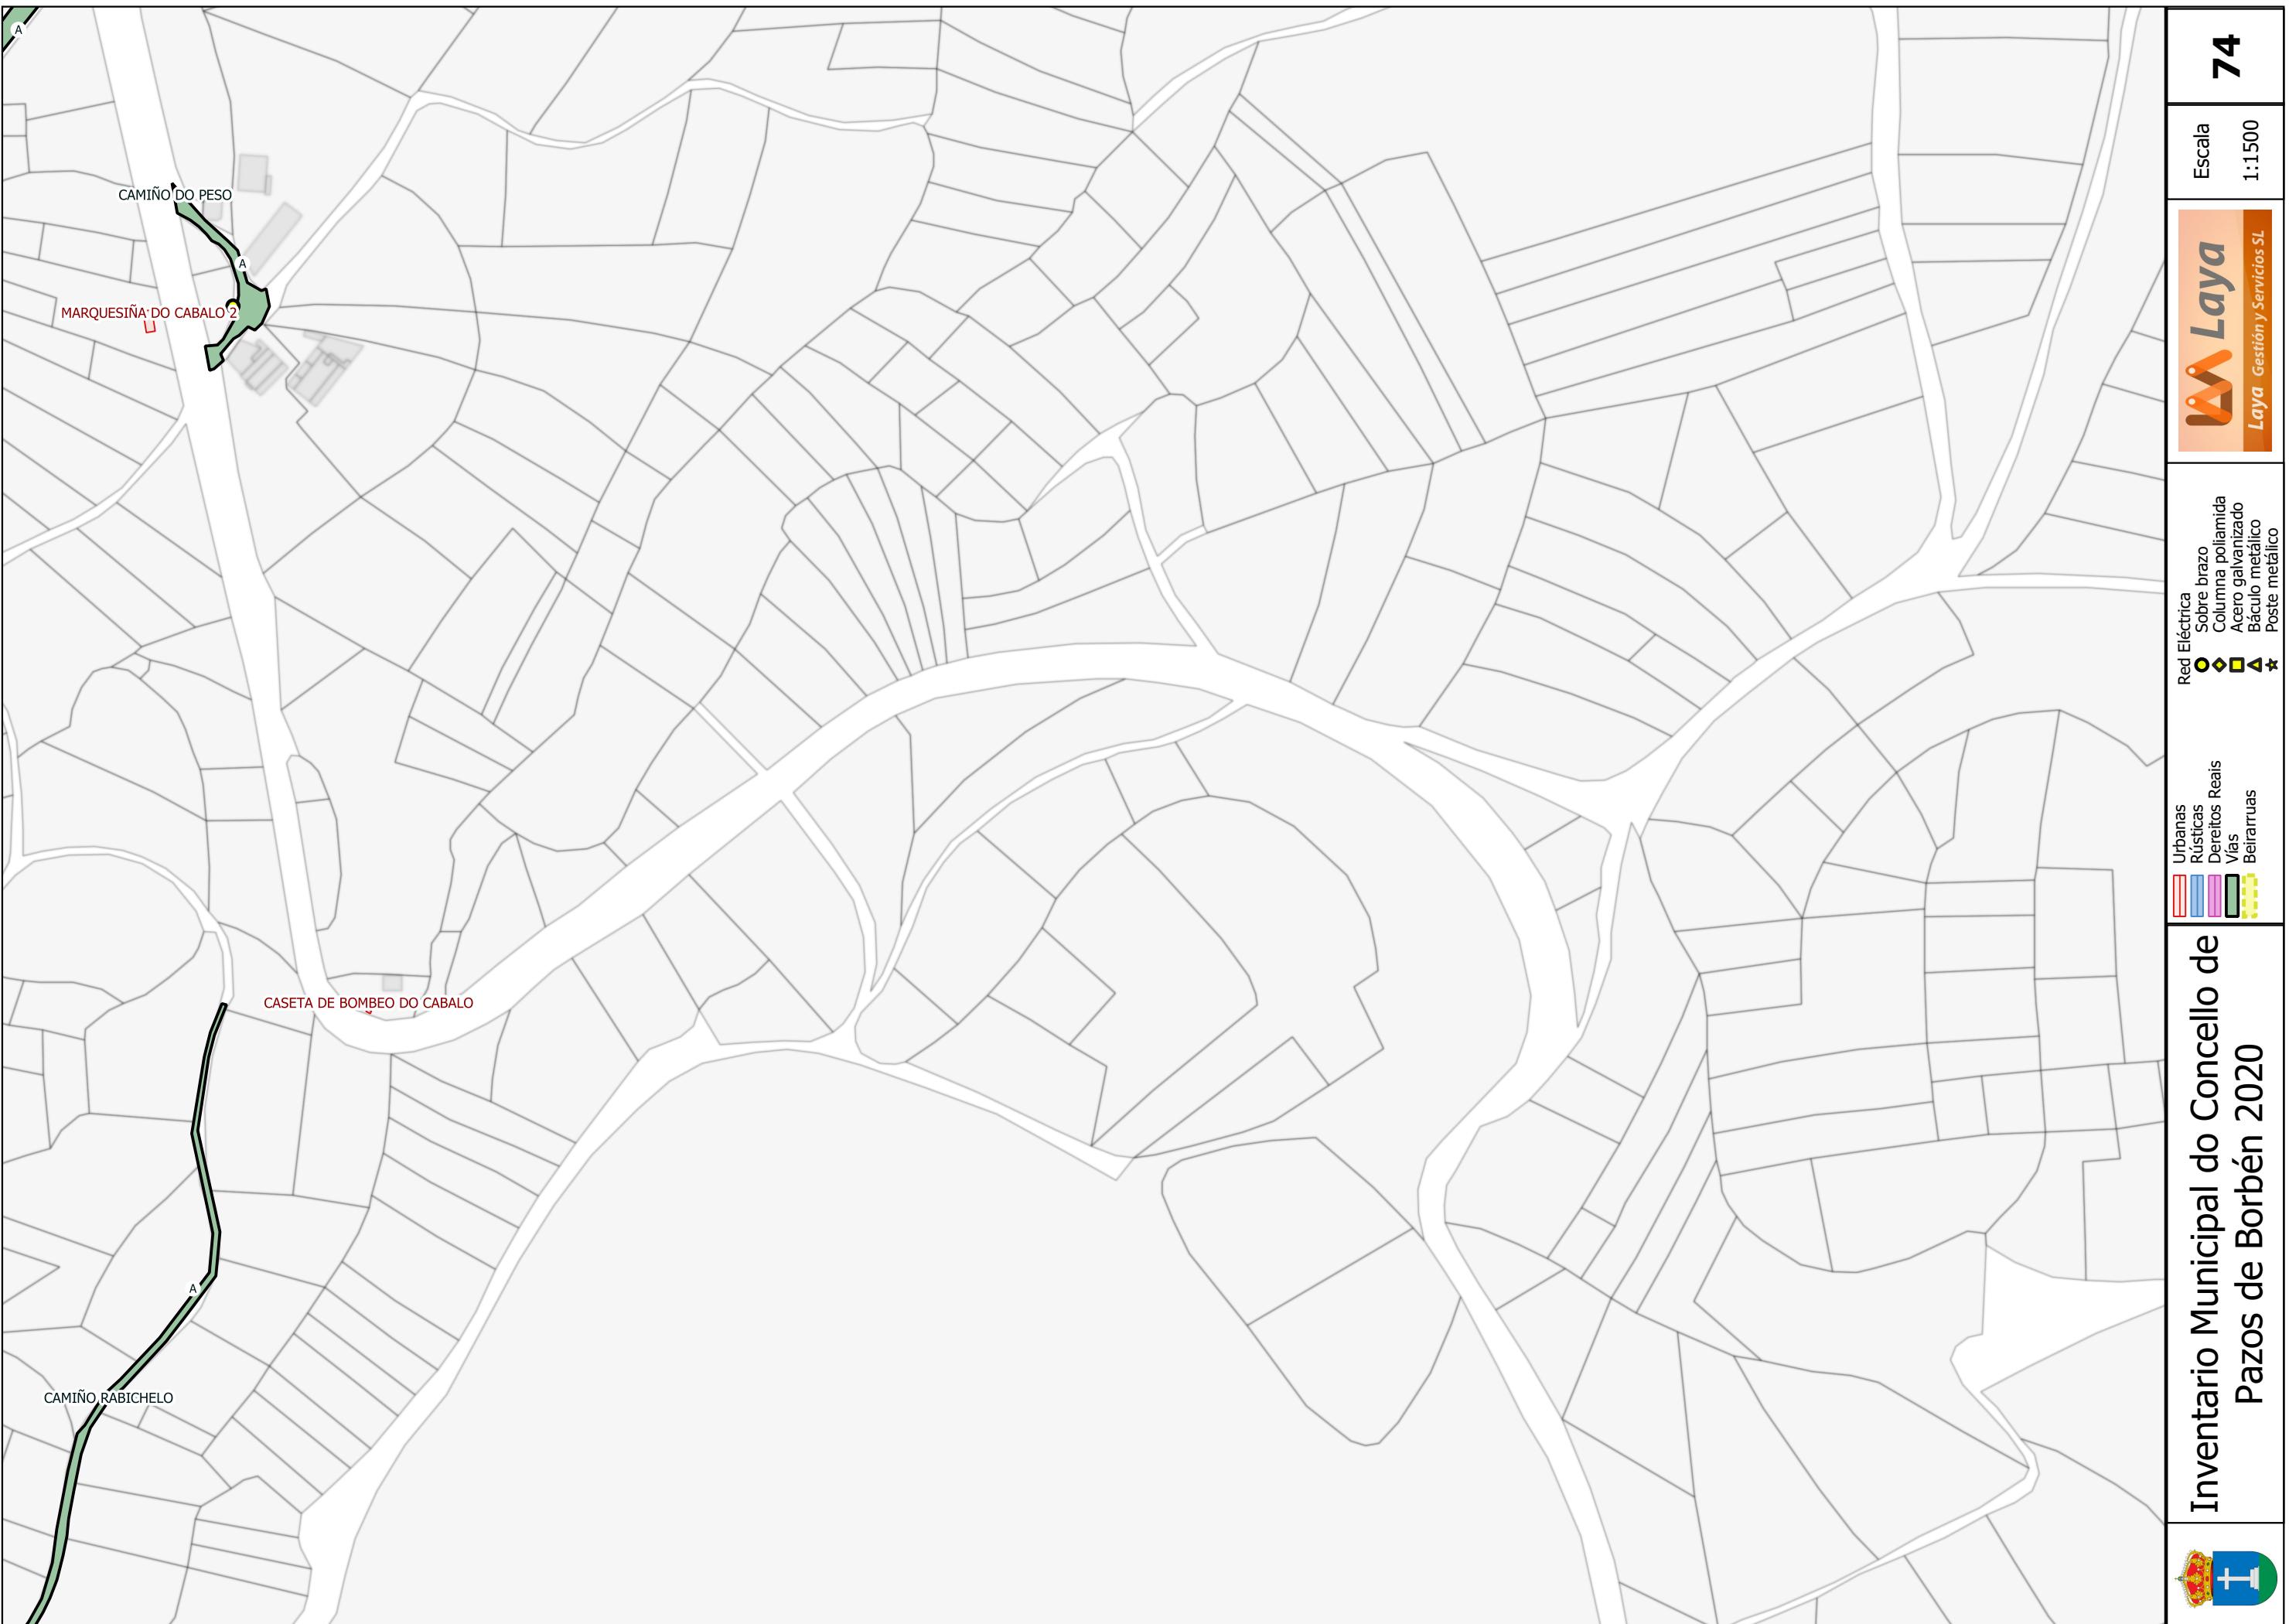



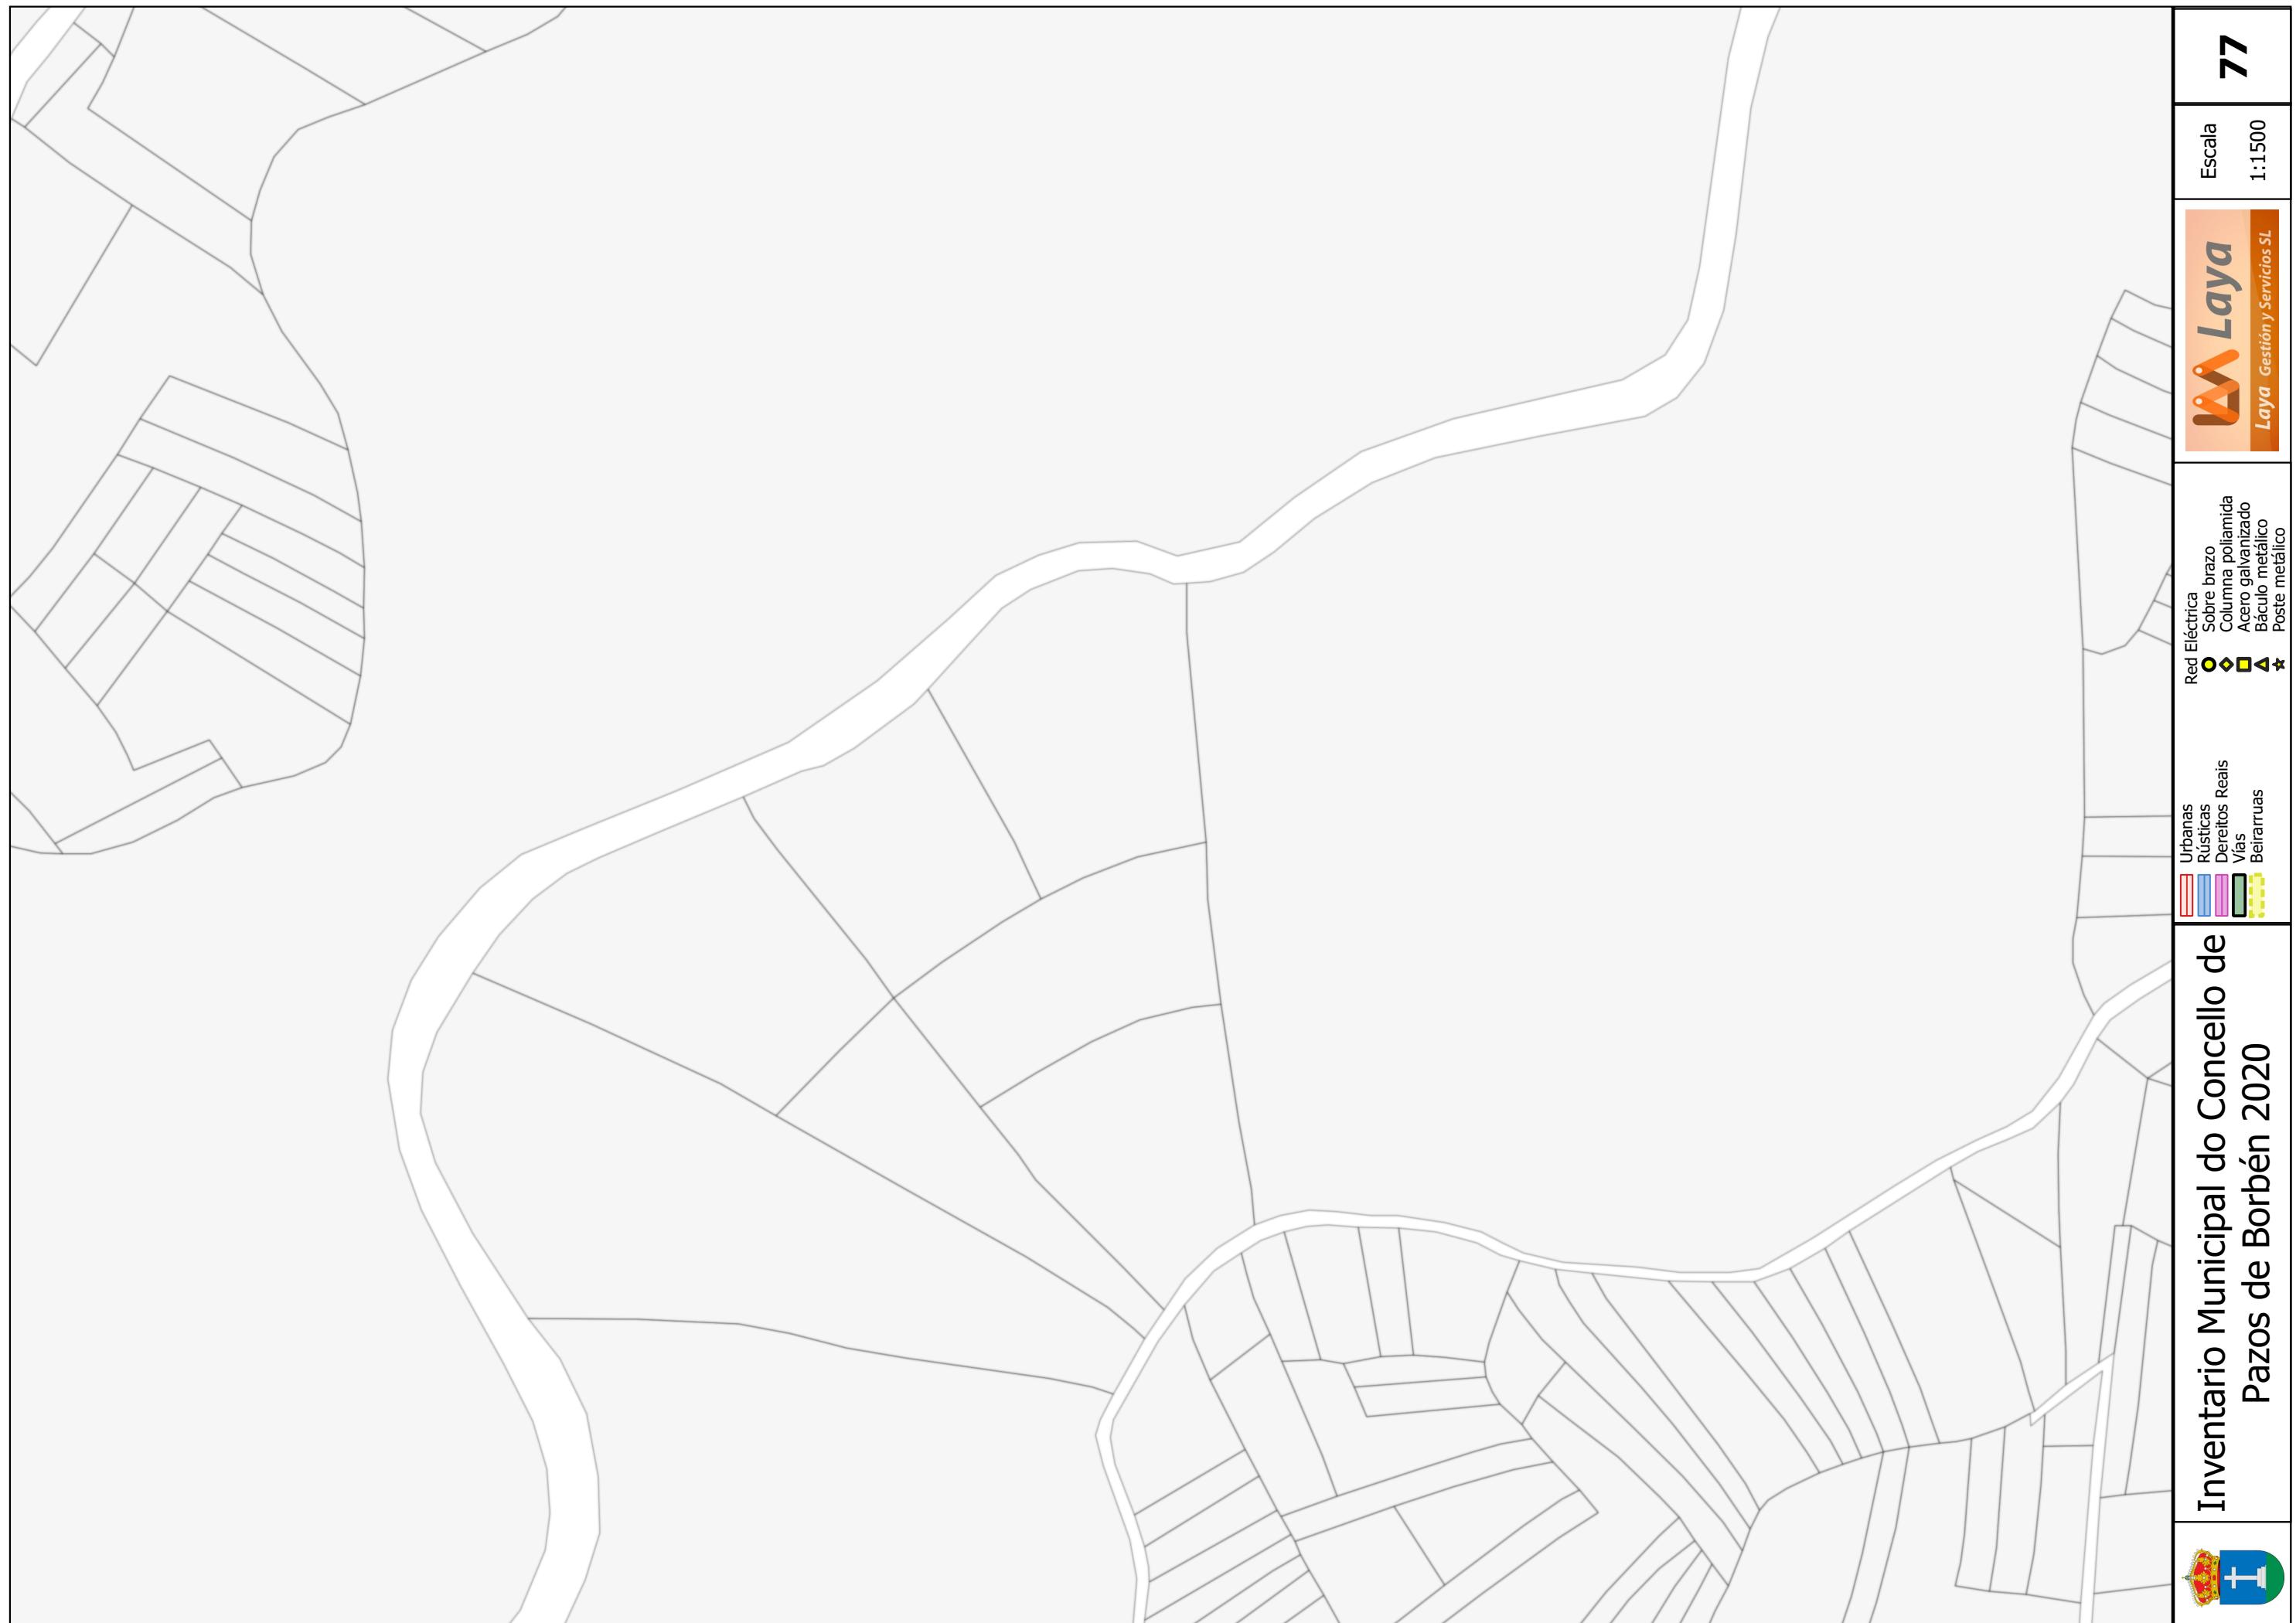



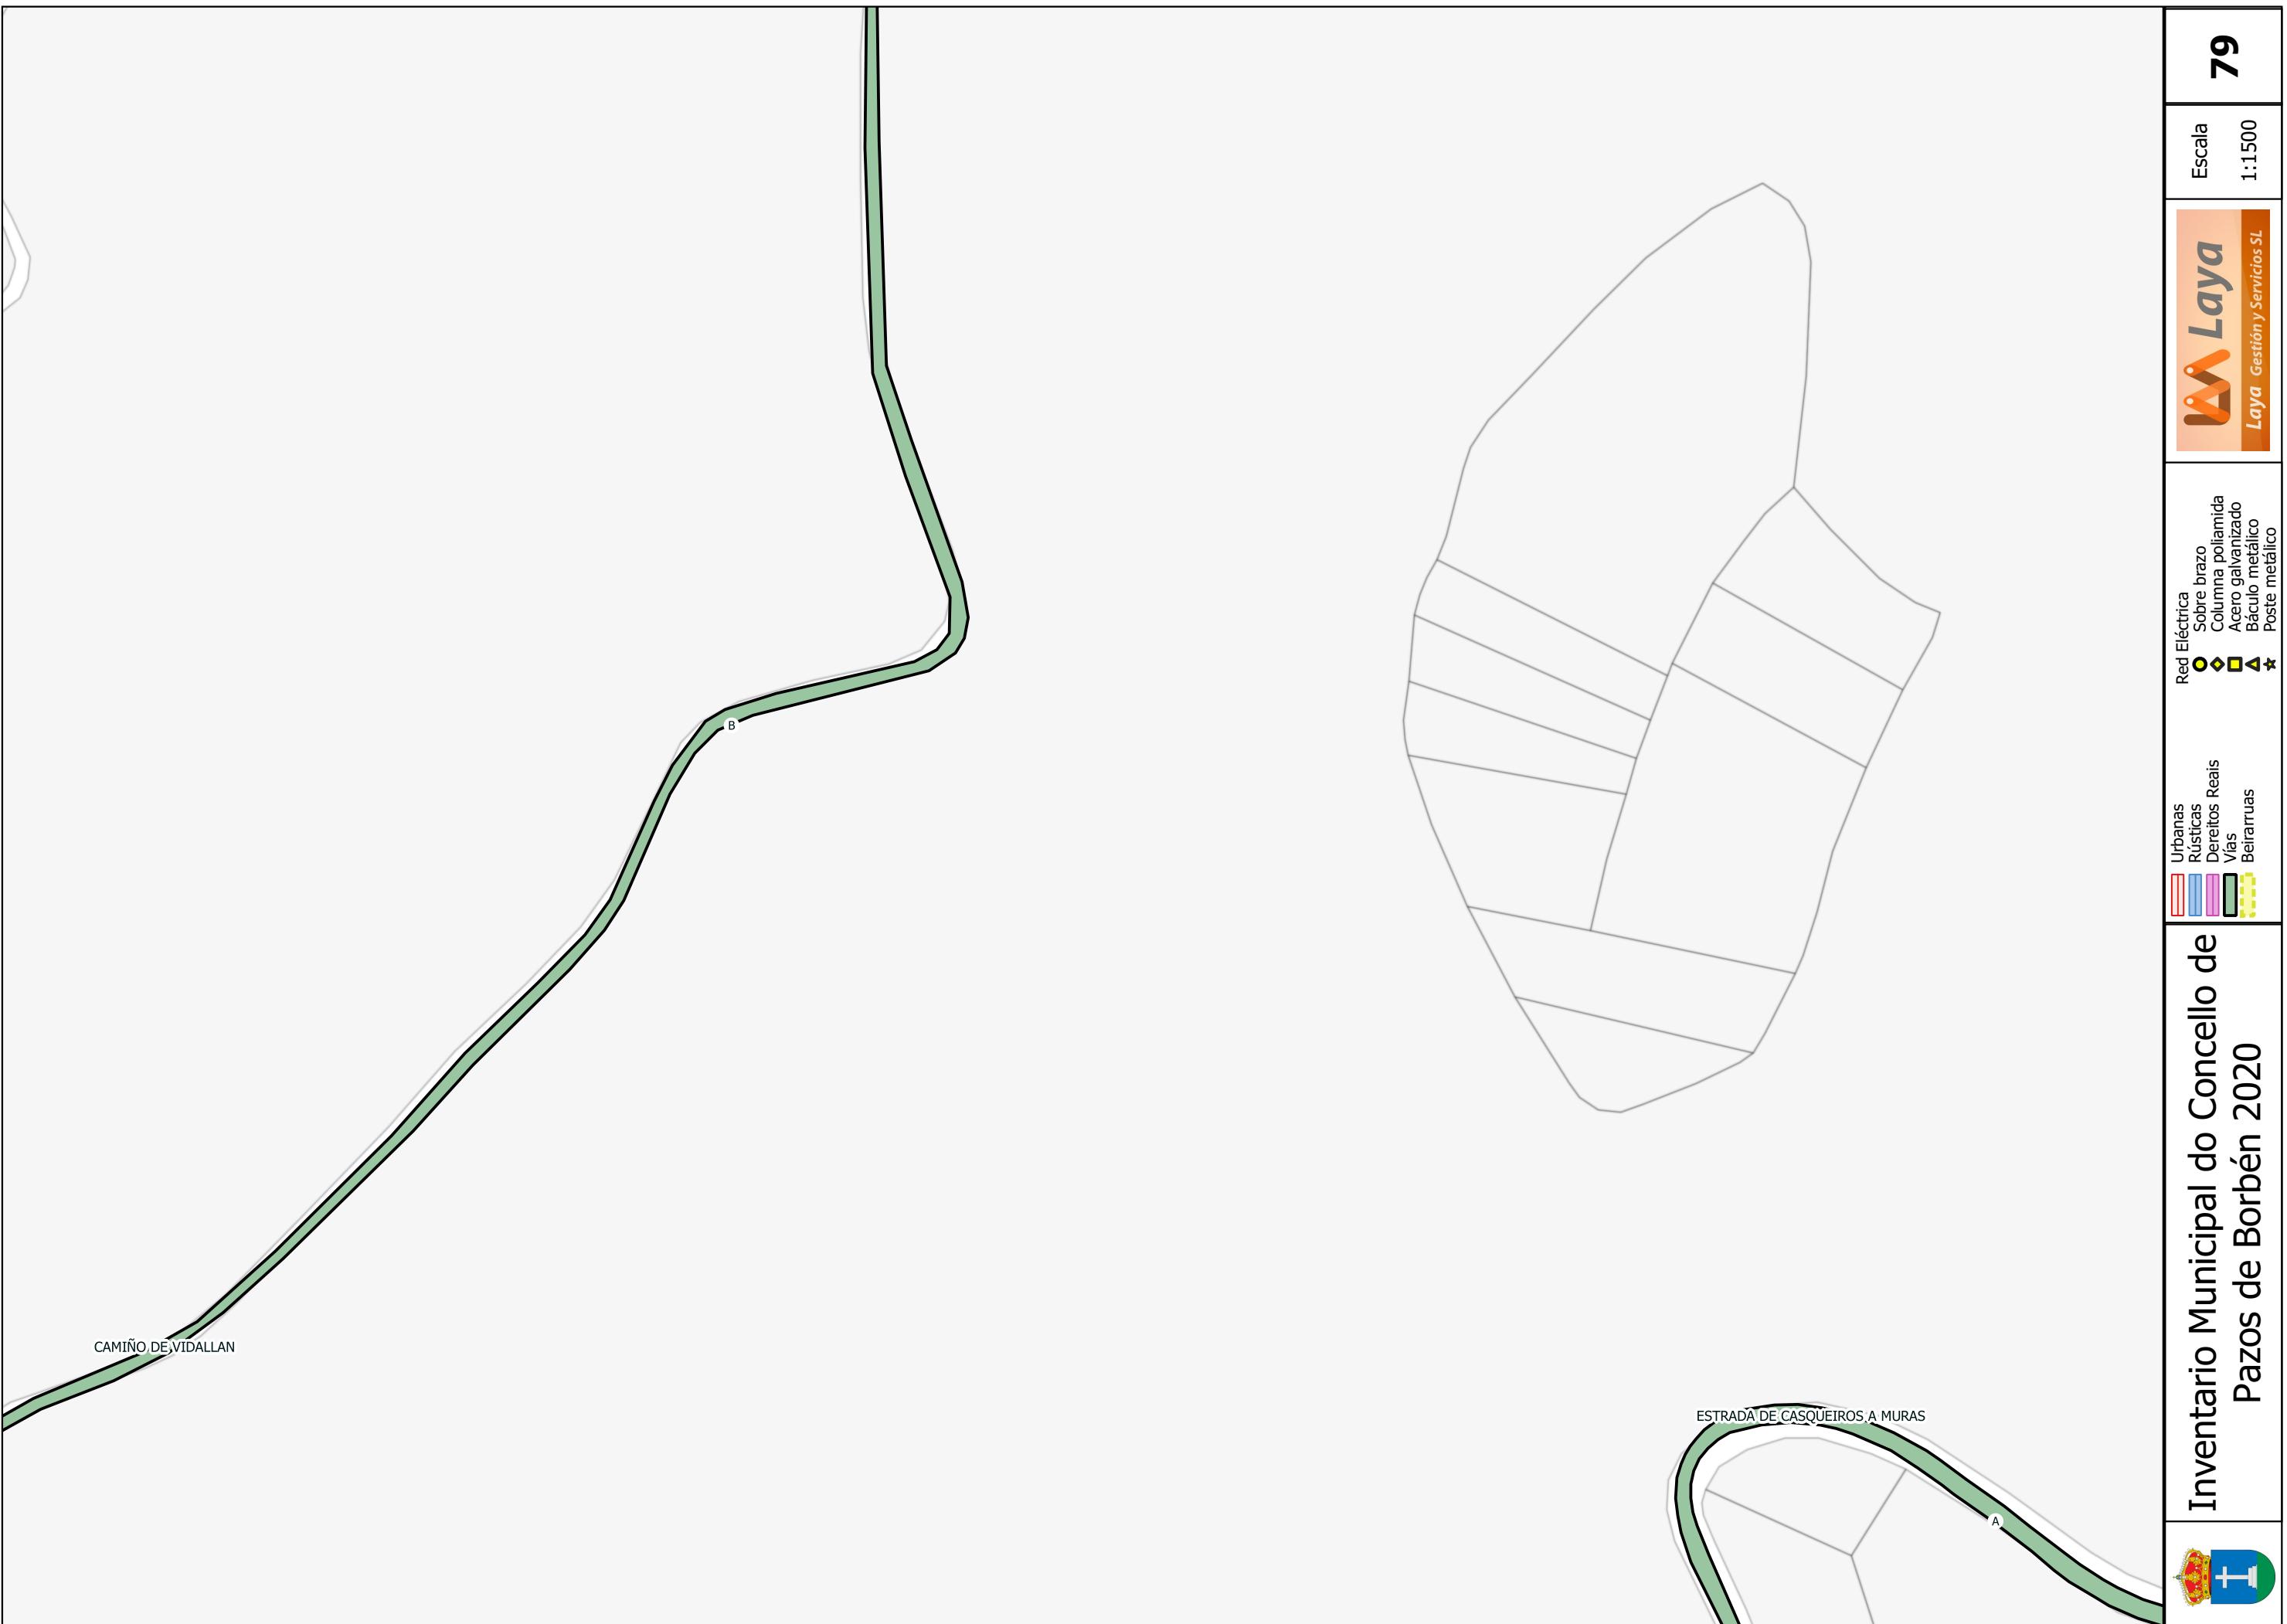

80

Escala
1:1500



Laya Gestión y Servicios SL

Urbanas
Rústicas
Dereitos Reais
Vías
Beirarruas

Red Eléctrica
Sobre brazo
Columna poliamida
Aero galvanizado
Báculo metálico
Poste metálico


Inventario Municipal do Concello de
Pazos de Borbén 2020



ESTRADA DE CASQUEIROS A MURAS



Inventario Municipal do Concello de Pazos de Borbén 2020

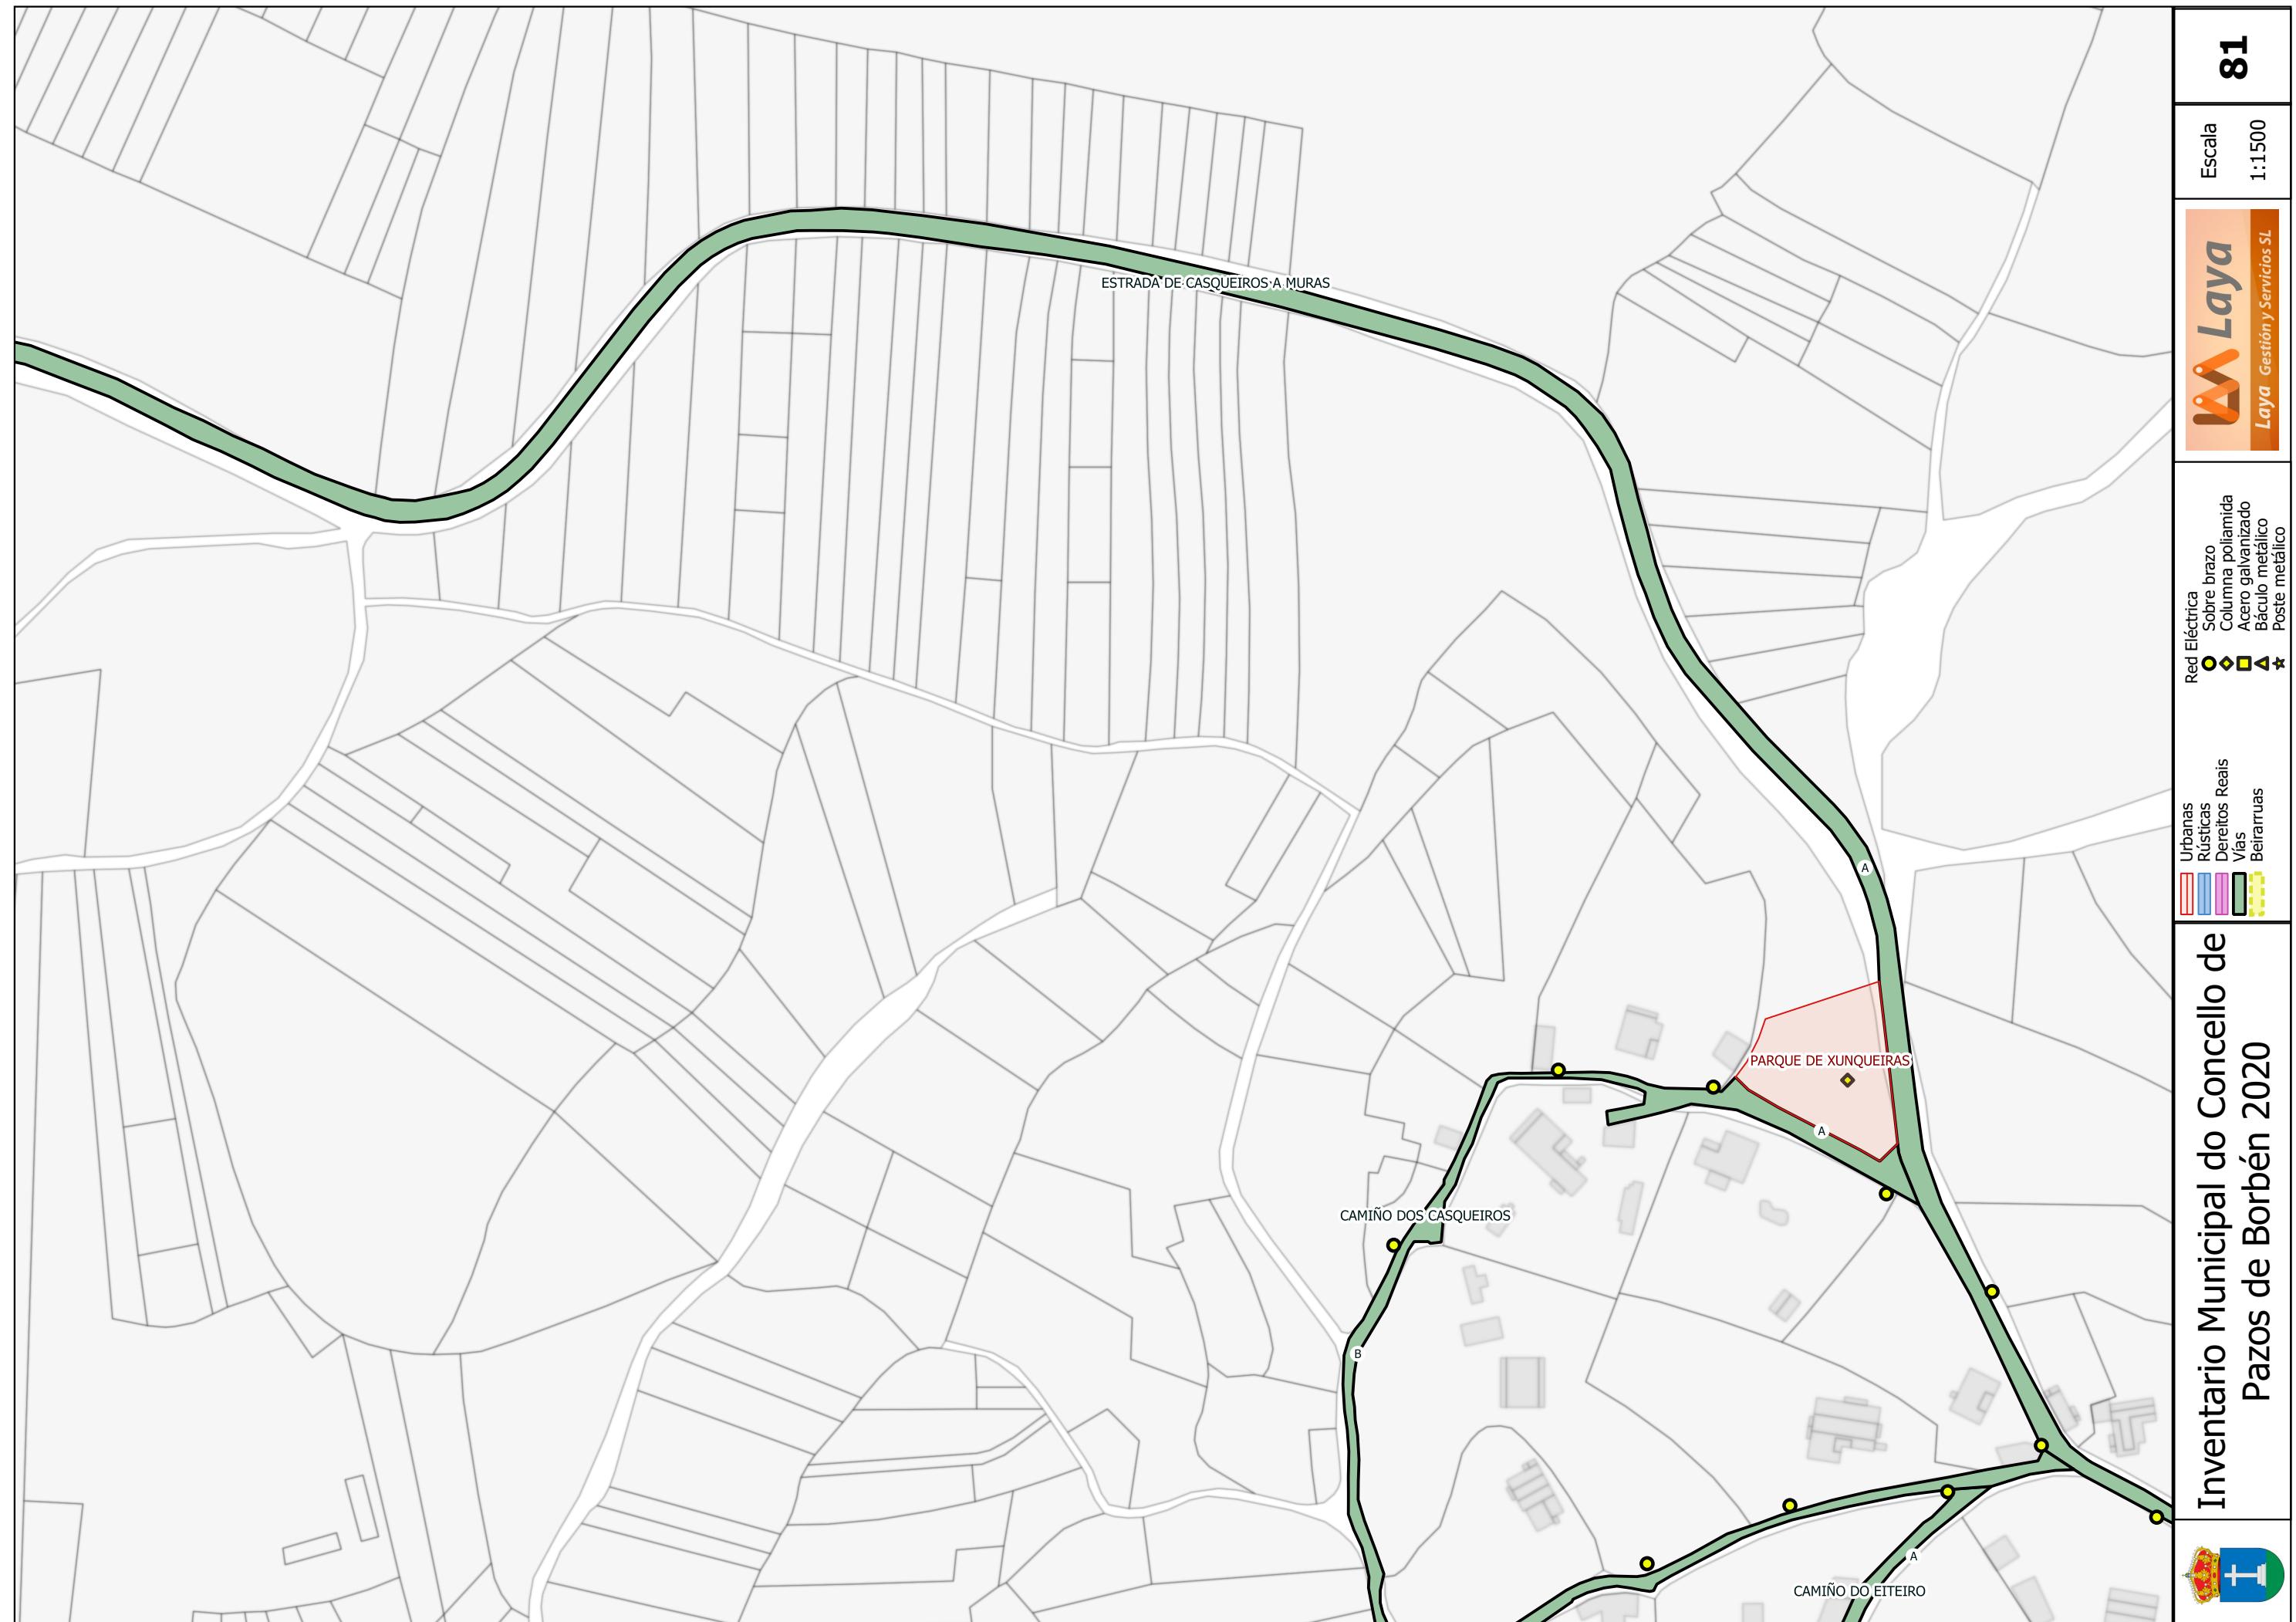

82

Escal
1:150



Laya

- Sobre brazo
- Columna poliamida
- Acero galvanizado
- Báculo metálico
- Poste metálico

Rústicas
Dereitos Reais
Vias
Beirarruas

Inventario Municipal do Concello de Pazos de Borbén 2020





Inventario Municipal do Concello de Pazos de Borbén 2020

	Laya Gestión y Servicios SL	Escala 1:1500	83
Urbanas Rústicas	Dereitos Reais Vías Beirarruas	Red Eléctrica Sobre brazo Columna poliamida Aero galvanizado Báculo metálico Poste metálico	



Inventario Municipal do Concello de Pazos de Borbén 2020

	Laya Gestión y Servicios SL	Escala 1:1500	84
---	-----------------------------	------------------	----

Urbanas
Rústicas
Dereitos Reais
Vías
Beirarruas

Red Eléctrica
Sobre brazo
Columna poliamida
Aero galvanizado
Báculo metálico
Poste metálico

85

Escala
1:1500



Laya Gestión y Servicios SL

Red Eléctrica
Sobre brazo
Columna poliamida
Acero galvanizado
Báculo metálico
Poste metálico

Urbanas
Rústicas
Dereitos Reais
Vías
Beirarruas

Inventario Municipal do Concello de
Pazos de Borbén 2020

