

100
Escala
1:1500



Red Eléctrica Sobre brazo Columna poliamida Aero galvanizado Báculo metálico Poste metálico

Urbanas Rústicas Dereitos Reais Vías Beirras

Inventario Municipal do Concello de Pazos de Borbén 2020





Inventario Municipal do Concello de Pazos de Borbén 2020



Escala
1:1500

102


Escala
1:1500

Laya Gestión y Servicios SL

Red Eléctrica
Sobre brazo
Columna poliamida
Aero galvanizado
Báculo metálico
Poste metálico

Urbanas
Rústicas
Dereitos Reais
Vías
Beirruras

Inventario Municipal do Concello de Pazos de Borbén 2020

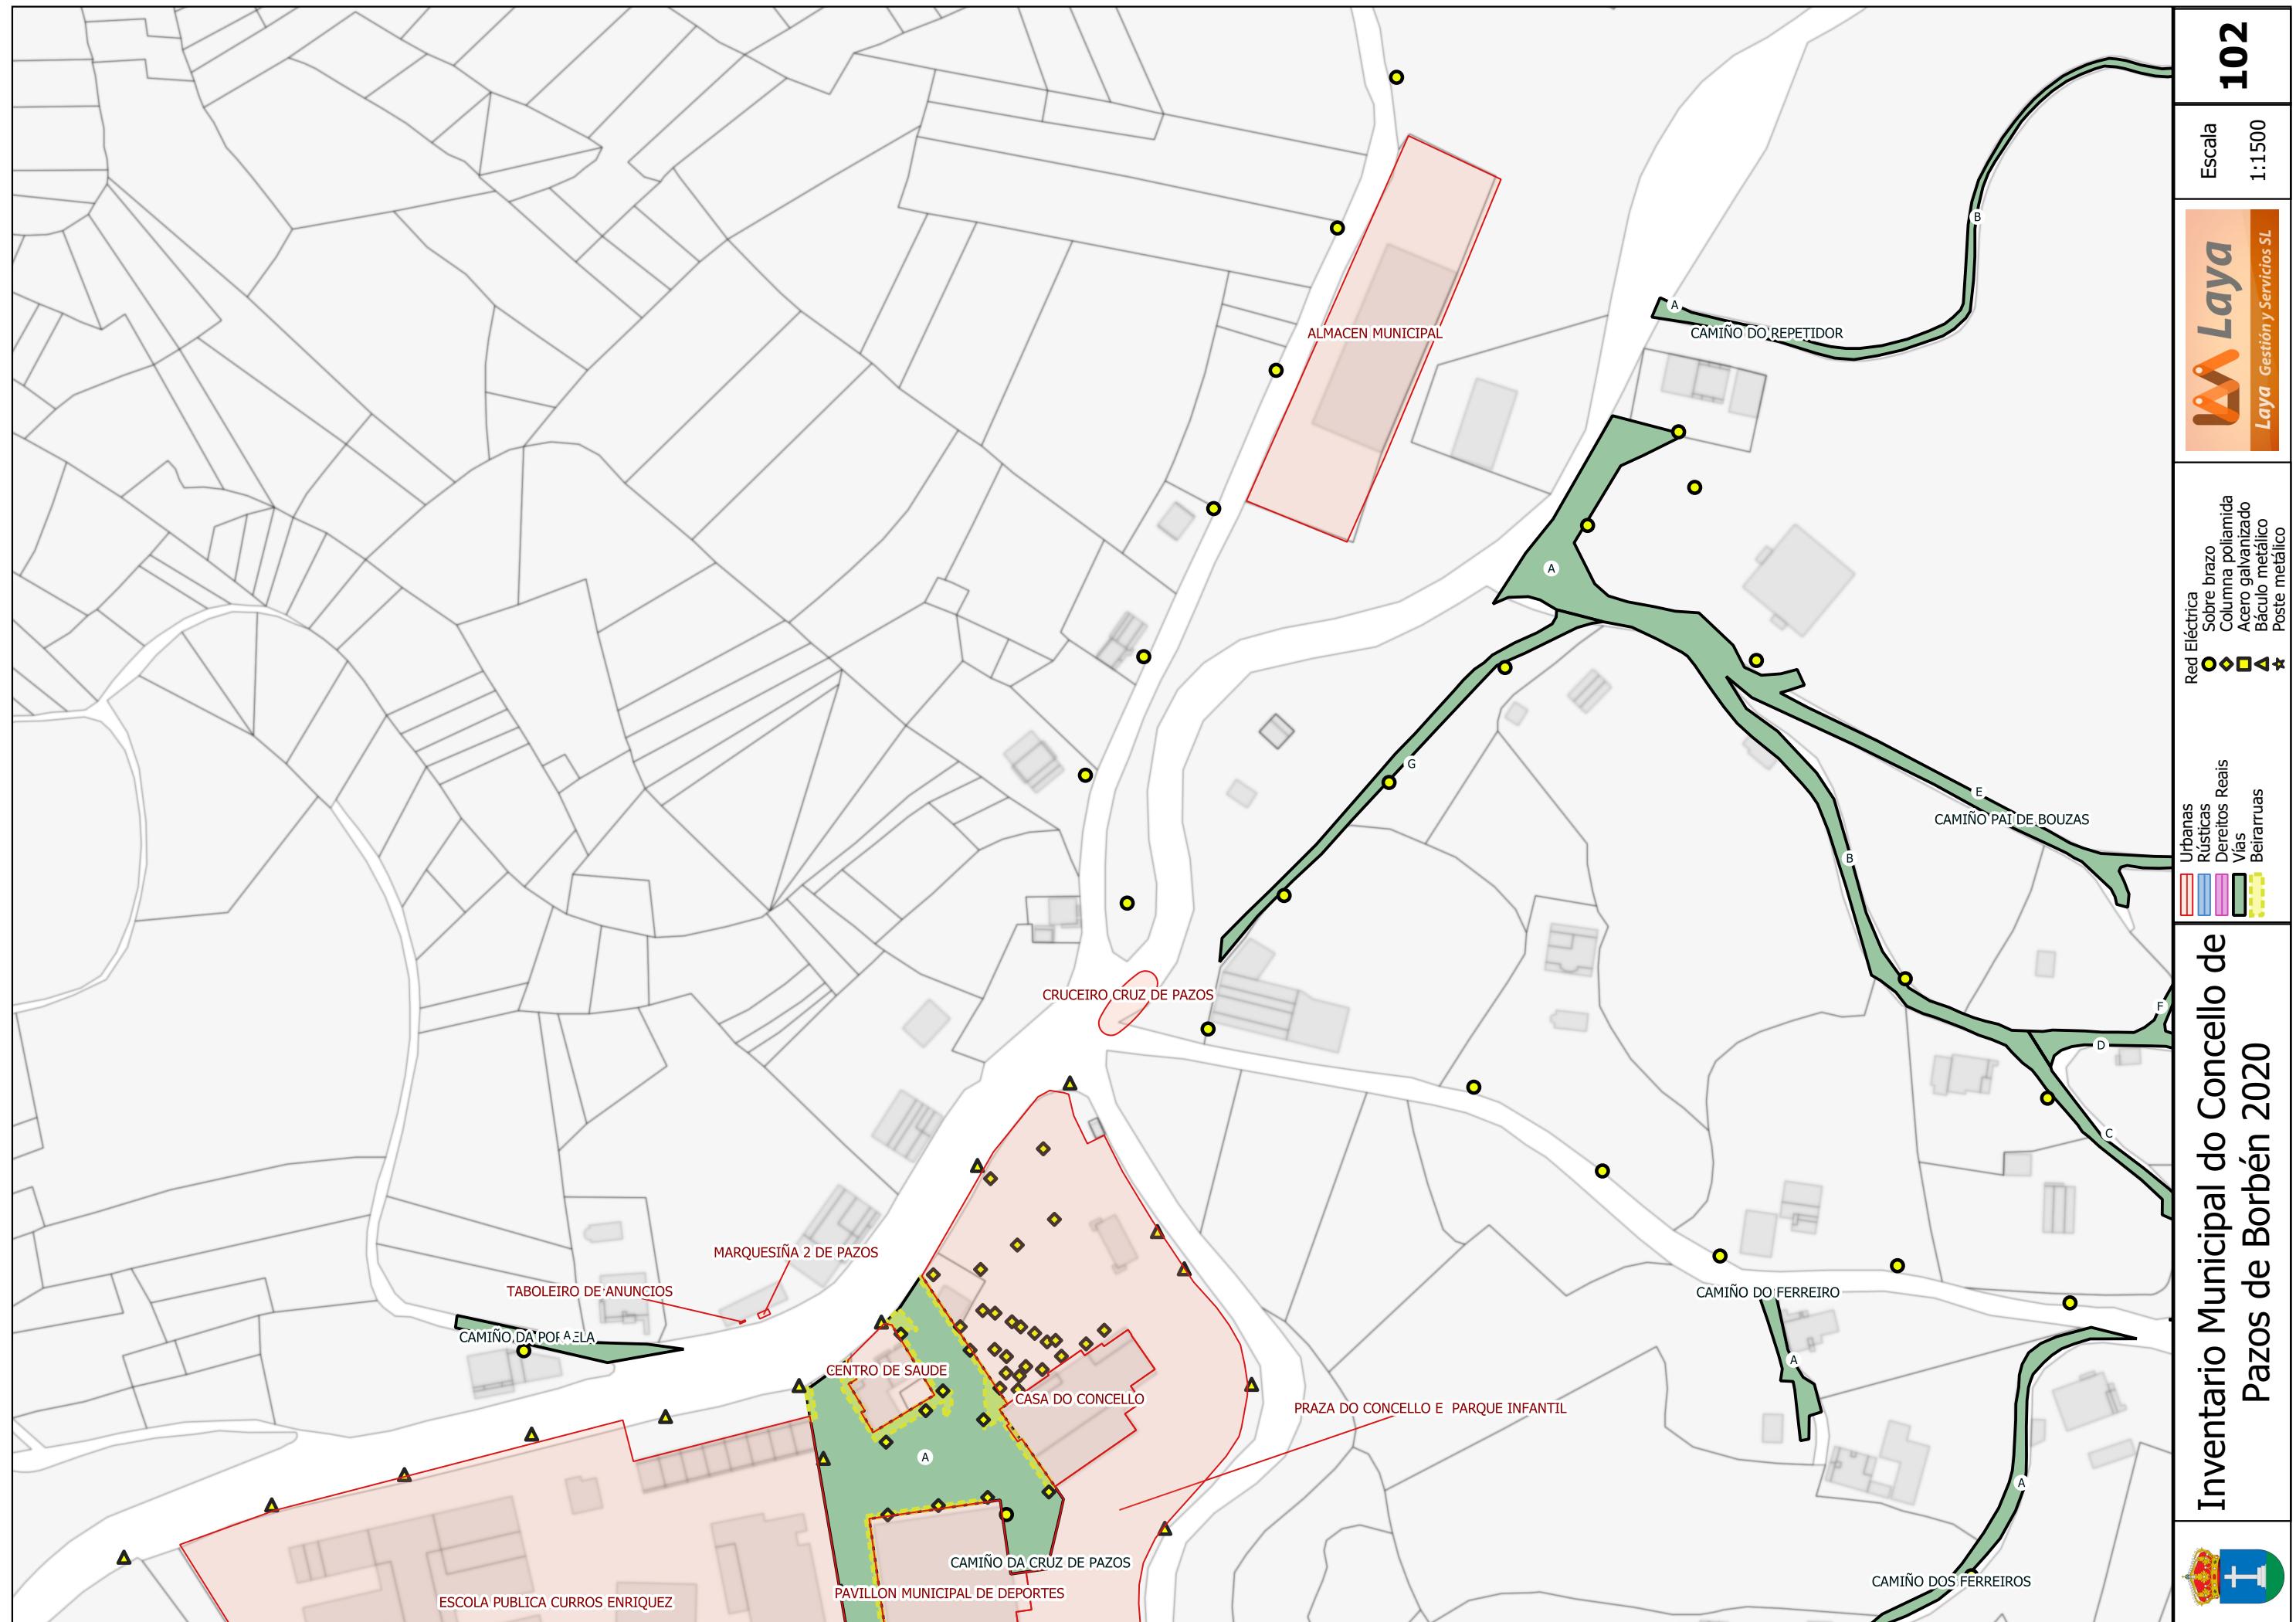





103




Laya Gestión y Servicios SL

Inventario Municipal do Concello de Pazos de Borbén 2020

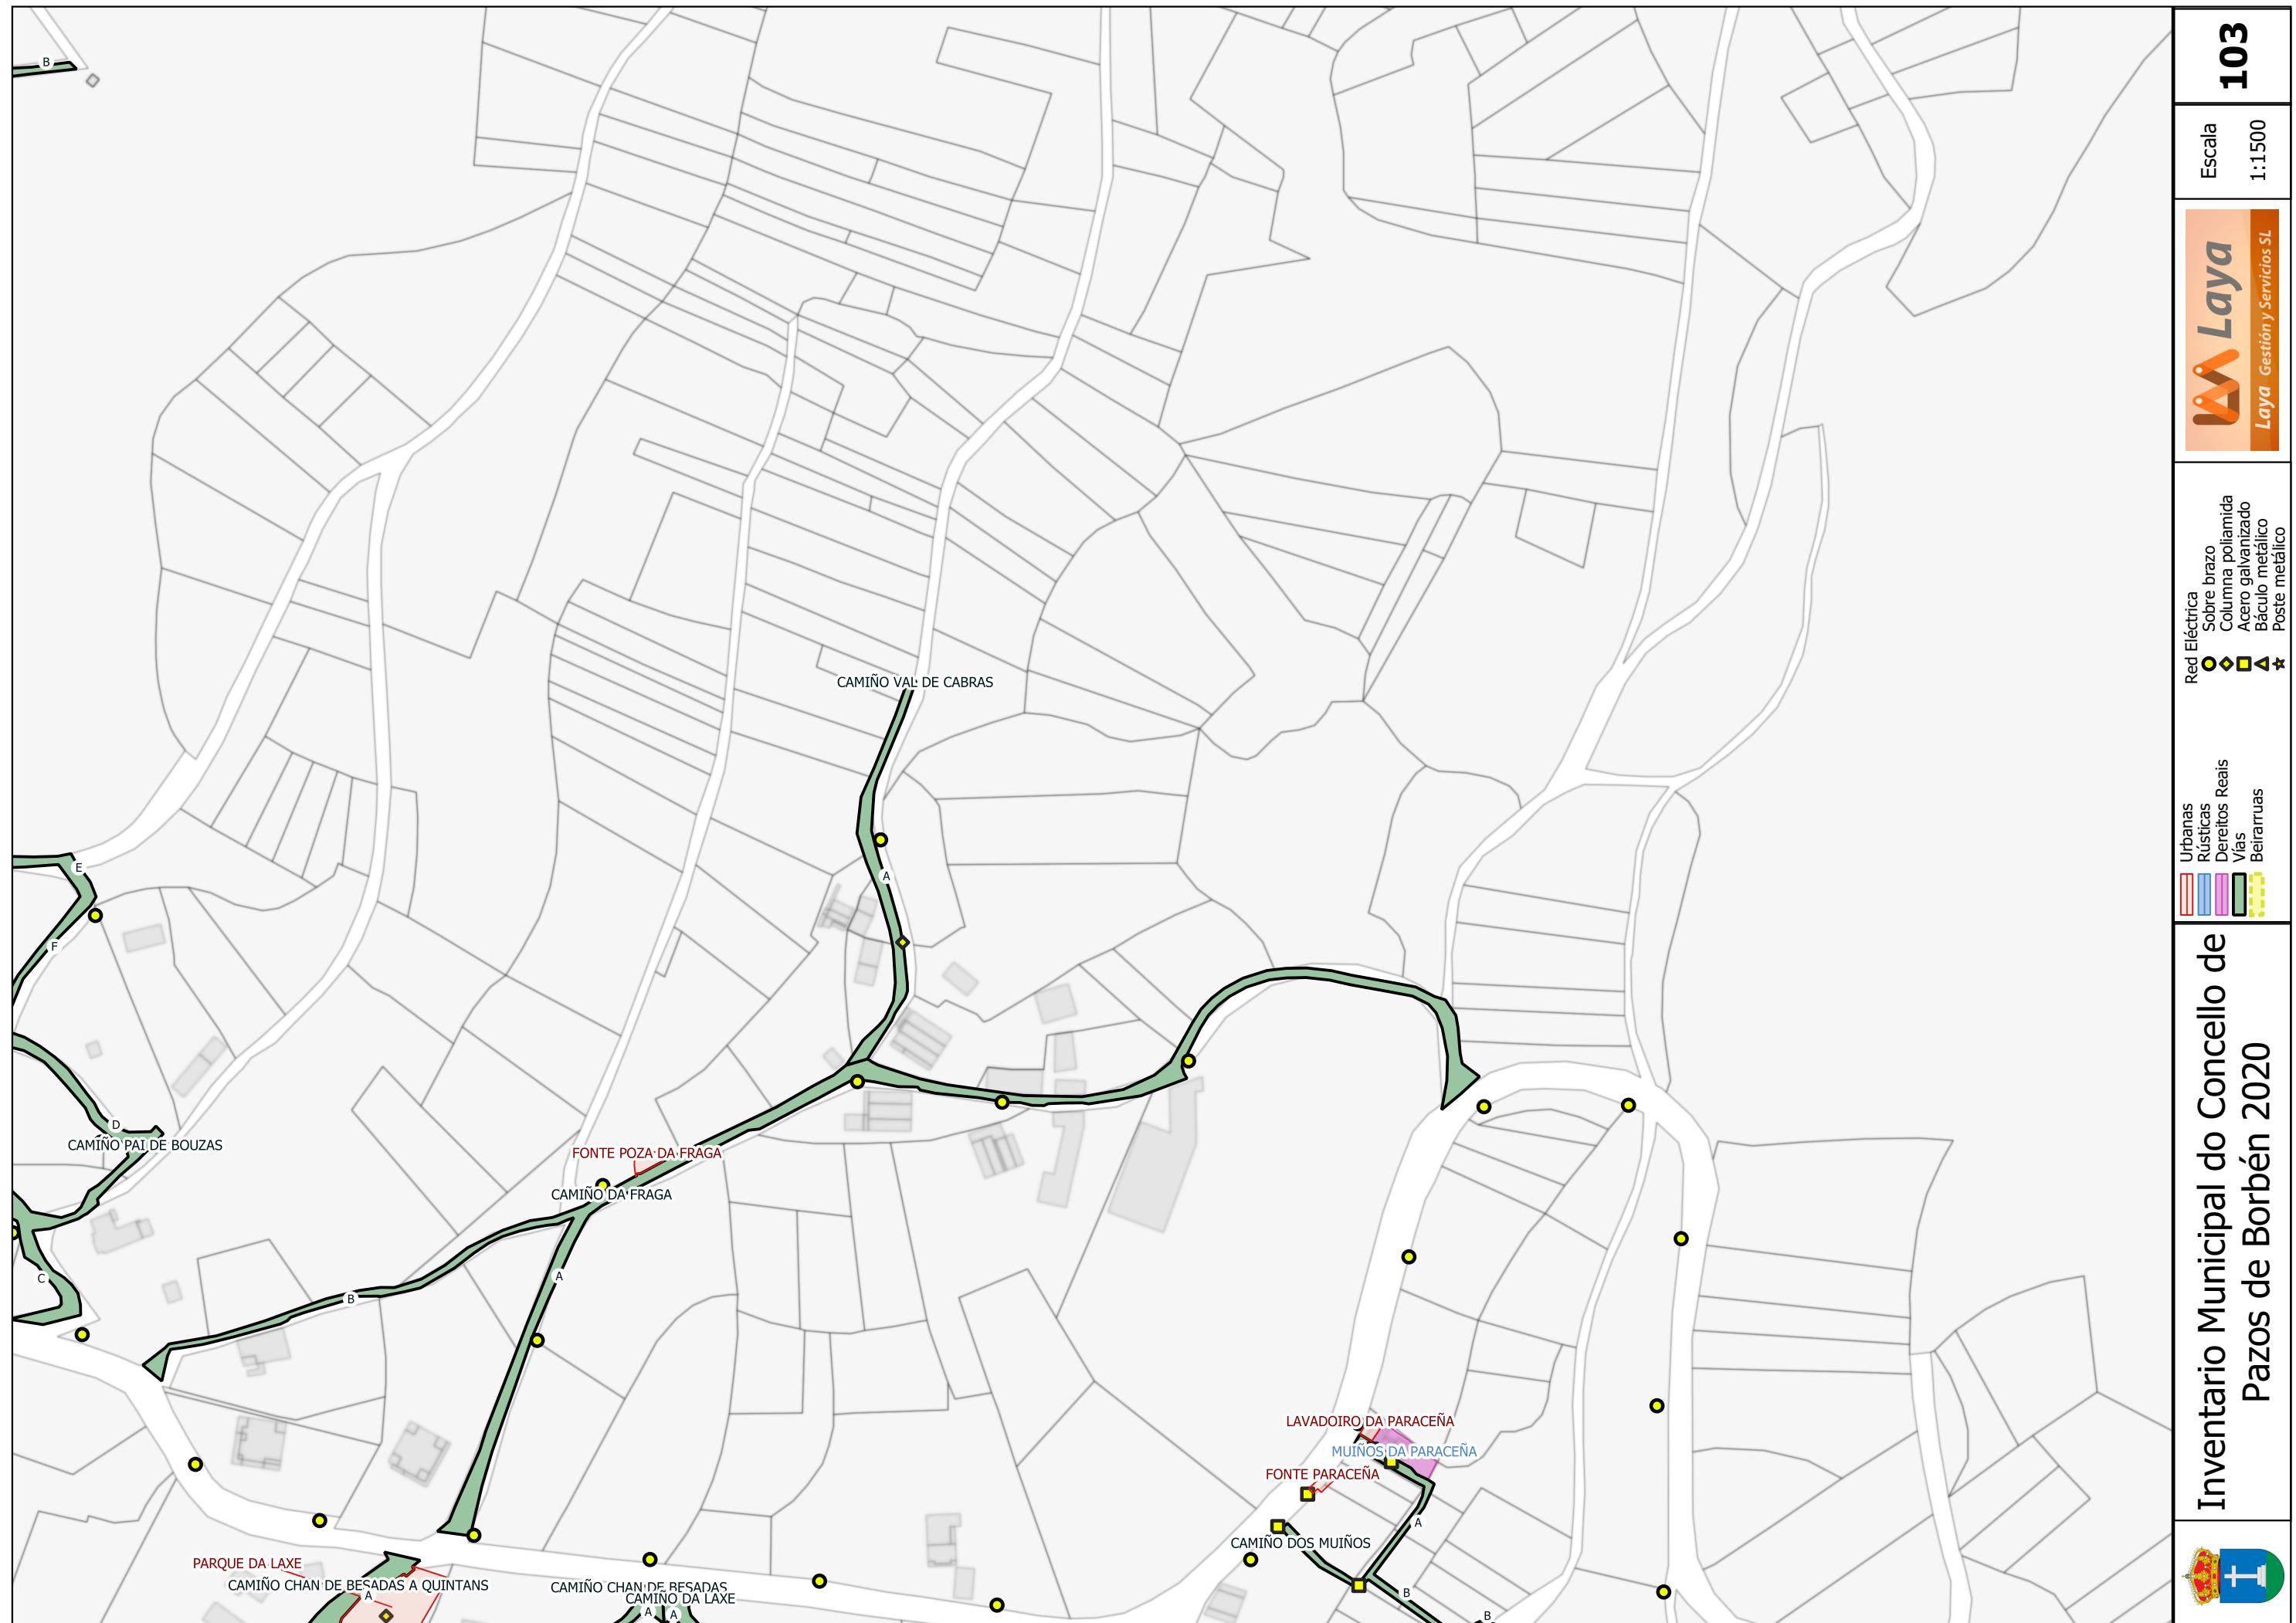

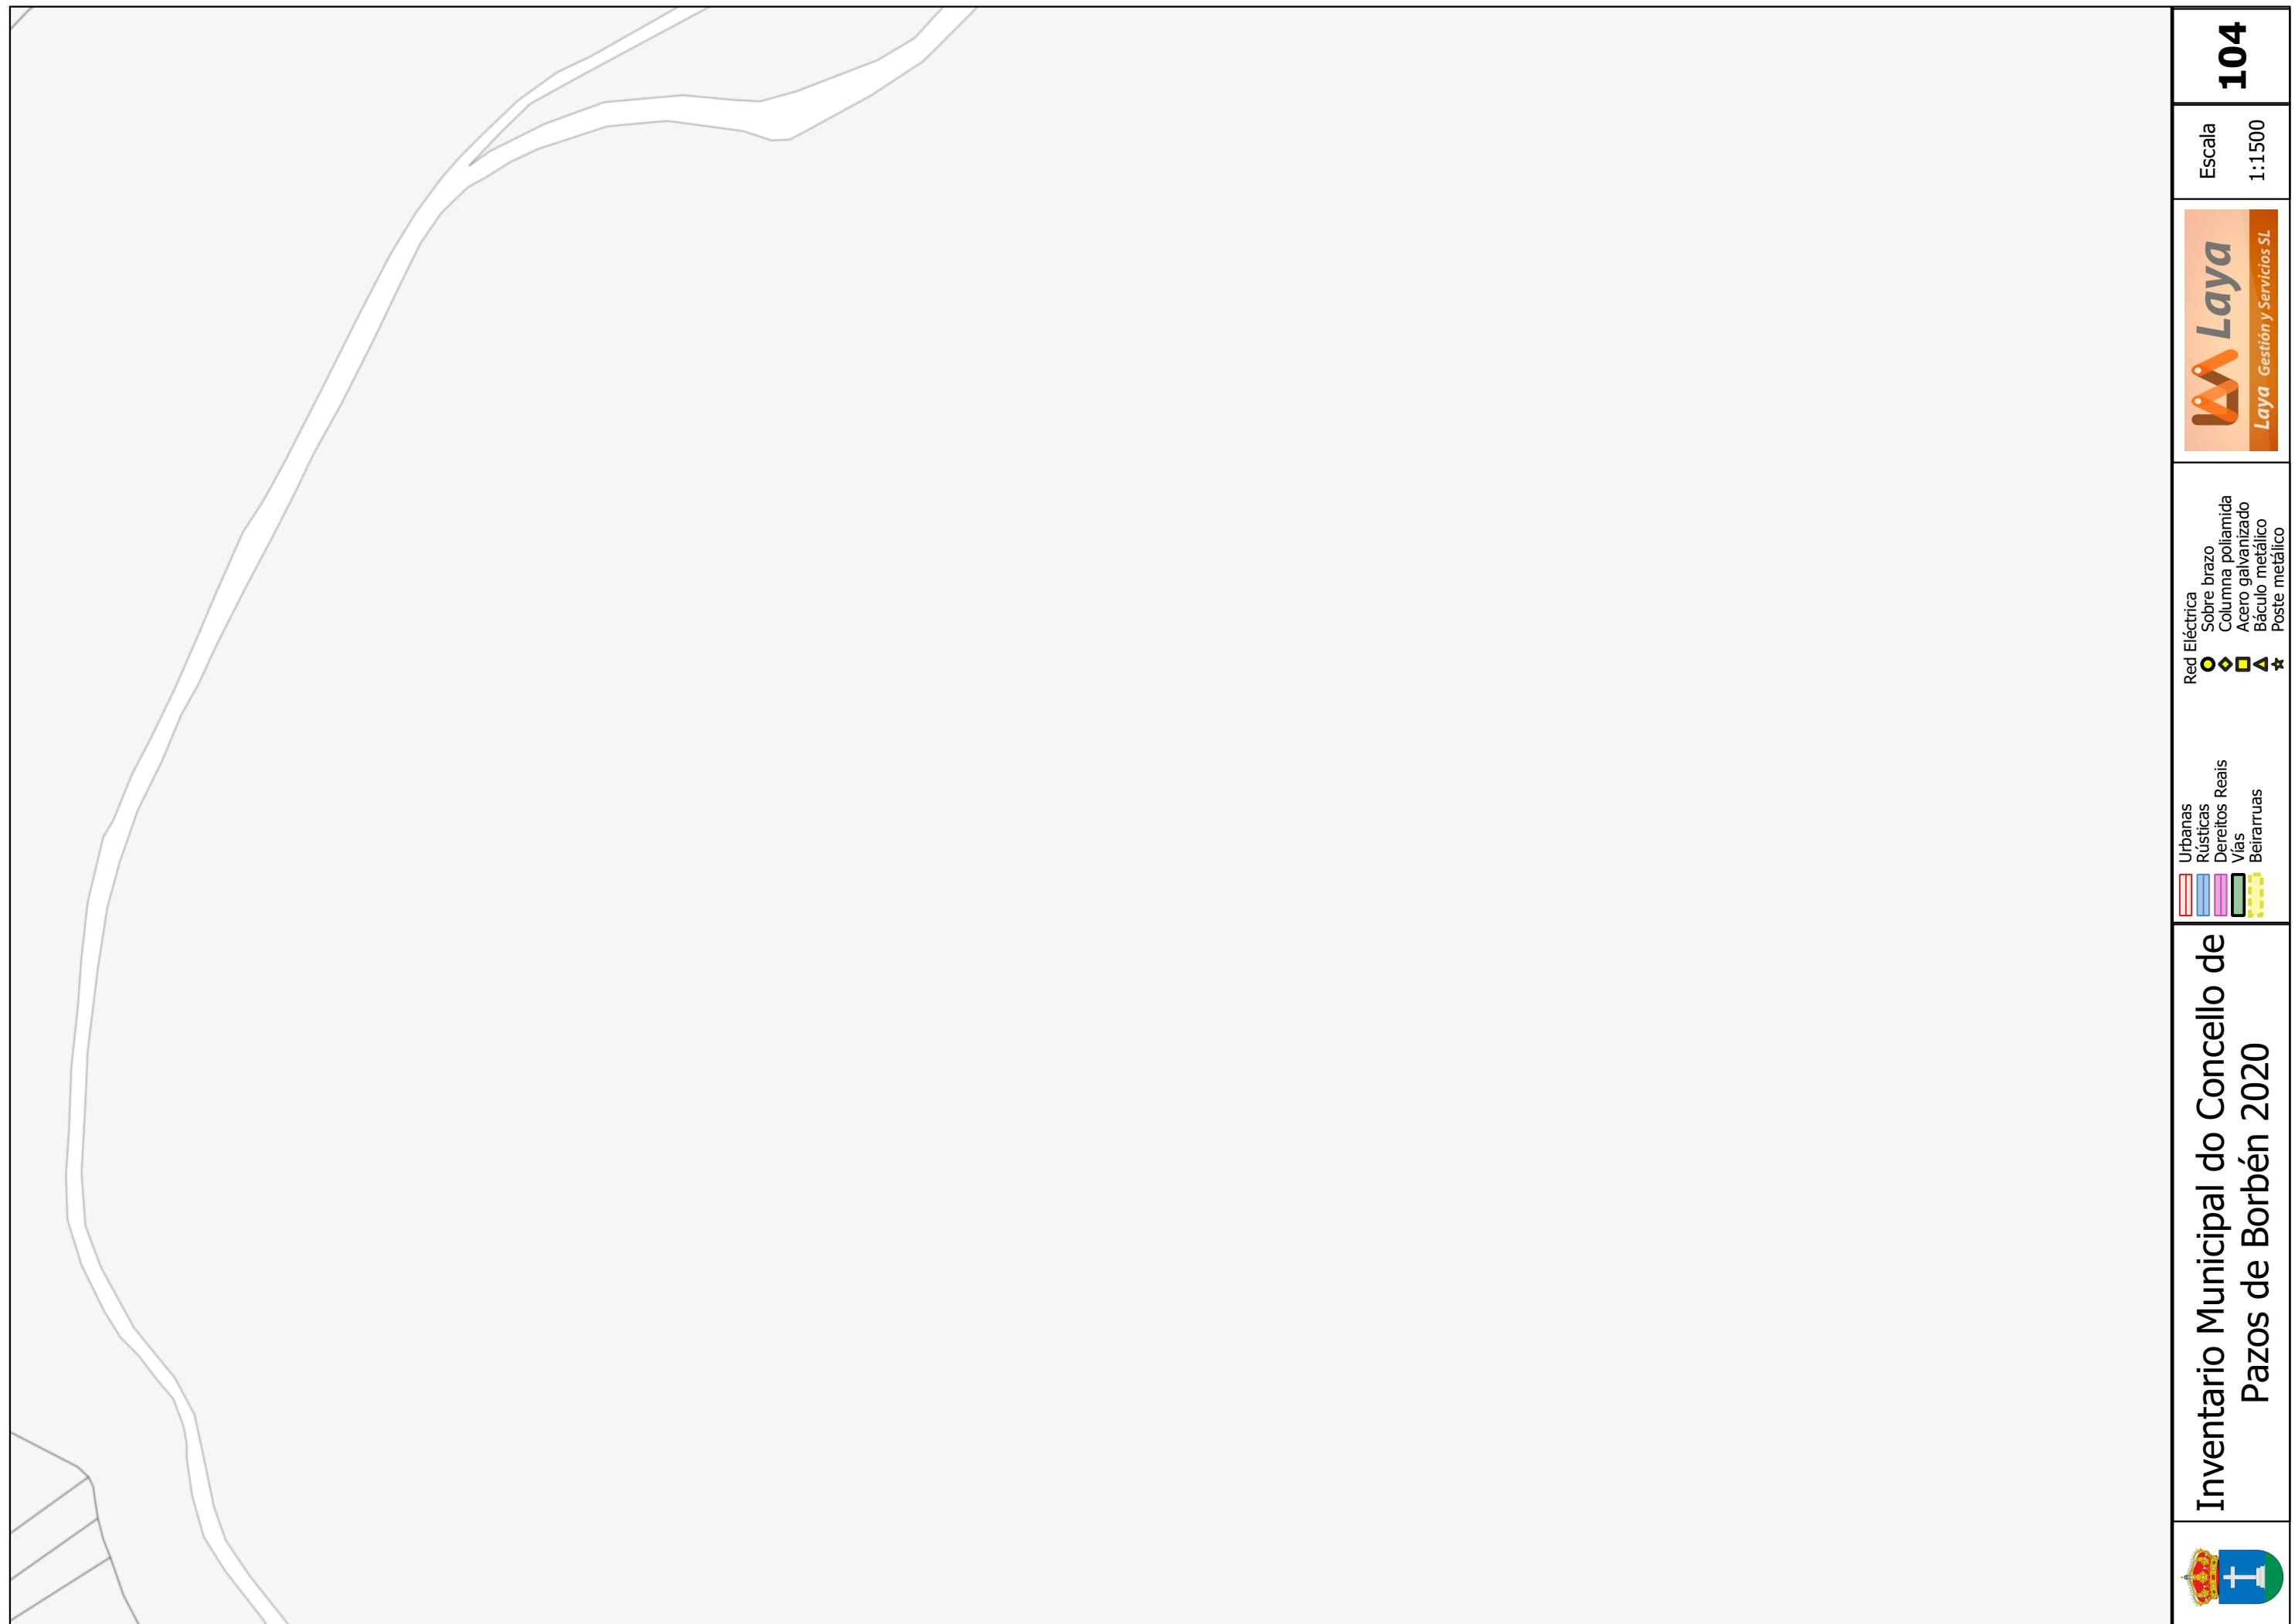  	<p>104</p> <p>Laya Gestión y Servicios SL</p> <p>Escala 1:1500</p> <p>Inventario Municipal do Concello de Pazos de Borbén 2020</p> <p></p>																		
<table border="1"> <tr> <td>Urbanas</td> <td>Red Eléctrica</td> <td>Red Eléctrica</td> </tr> <tr> <td>Rústicas</td> <td>Sobre brazo</td> <td>Sobre brazo</td> </tr> <tr> <td>Dereitos Reais</td> <td>Columna poliamida</td> <td>Columna poliamida</td> </tr> <tr> <td>Vías</td> <td>Aero galvanizado</td> <td>Aero galvanizado</td> </tr> <tr> <td>Beirarruas</td> <td>Báculo metálico</td> <td>Báculo metálico</td> </tr> <tr> <td></td> <td>Poste metálico</td> <td>Poste metálico</td> </tr> </table>	Urbanas	Red Eléctrica	Red Eléctrica	Rústicas	Sobre brazo	Sobre brazo	Dereitos Reais	Columna poliamida	Columna poliamida	Vías	Aero galvanizado	Aero galvanizado	Beirarruas	Báculo metálico	Báculo metálico		Poste metálico	Poste metálico	
Urbanas	Red Eléctrica	Red Eléctrica																	
Rústicas	Sobre brazo	Sobre brazo																	
Dereitos Reais	Columna poliamida	Columna poliamida																	
Vías	Aero galvanizado	Aero galvanizado																	
Beirarruas	Báculo metálico	Báculo metálico																	
	Poste metálico	Poste metálico																	
																			
																			

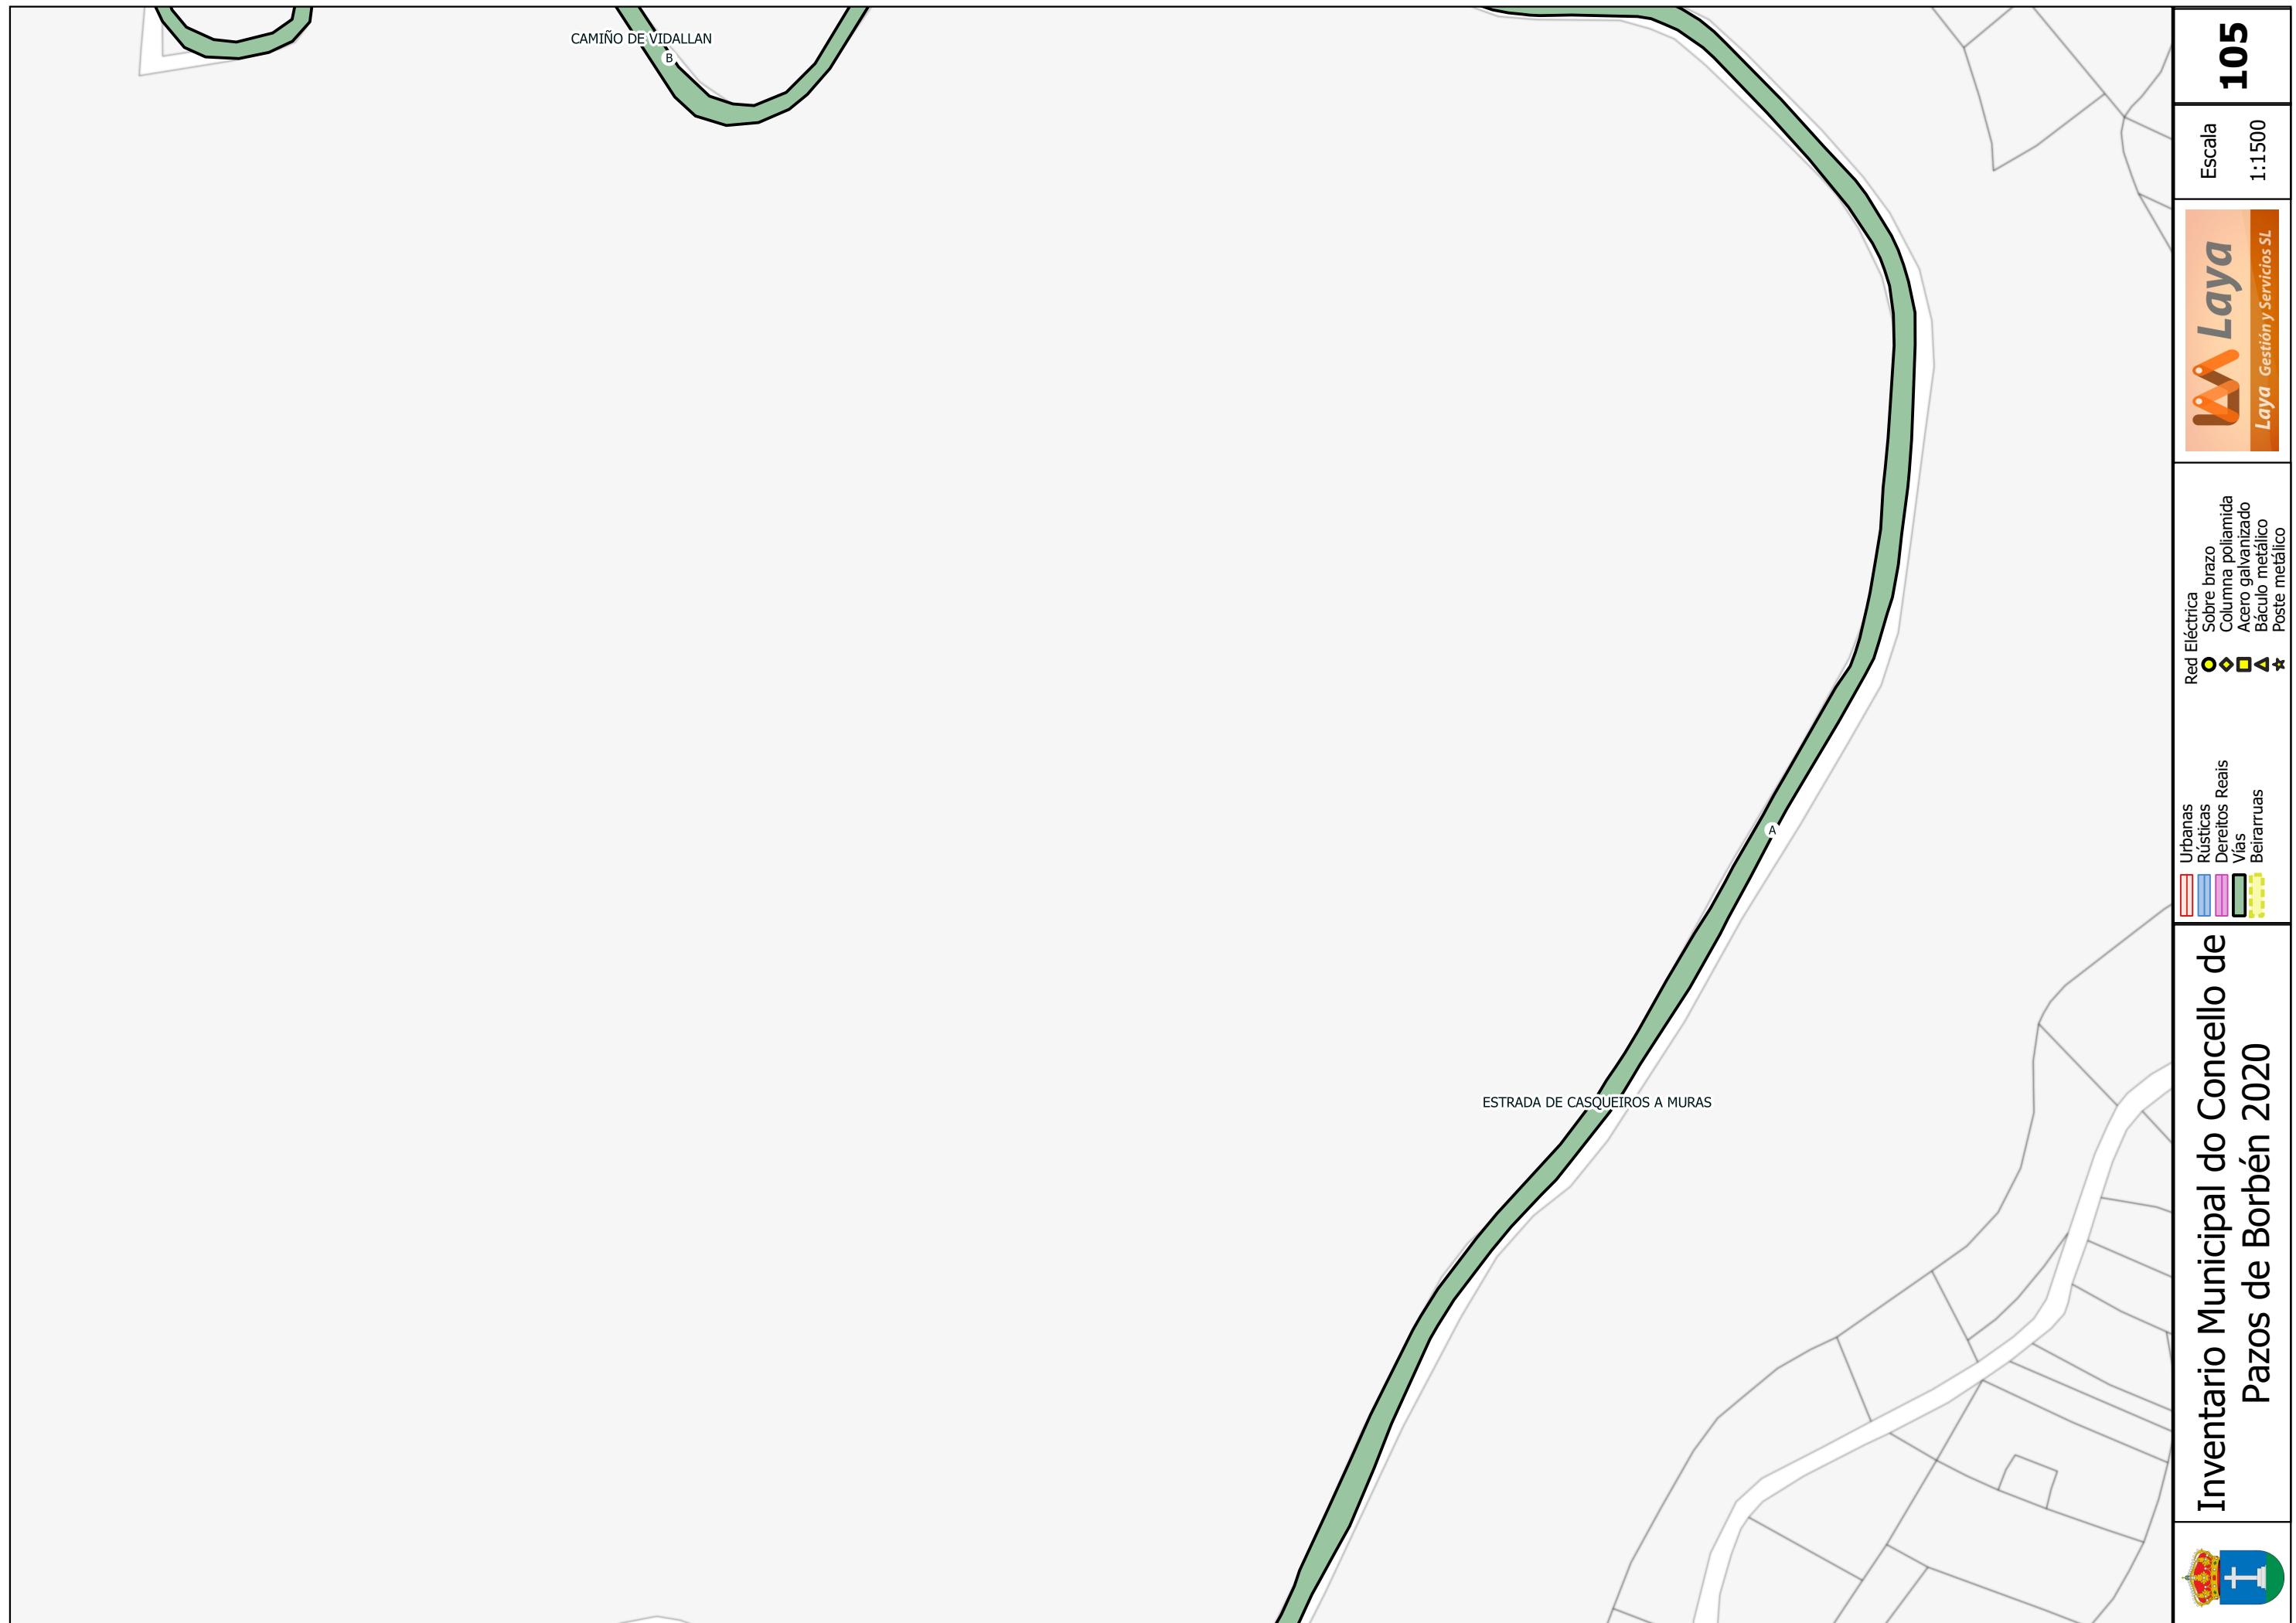



107



Laya Gestión y Servicios SL

Red Eléctrica
Sobre brazo
Columna poliamida
Aero galvanizado
Báculo metálico
Poste metálico

Urbanas
Rústicas
Dereitos Reais
Vías
Beirarruas

Inventario Municipal do Concello de
Pazos de Borbén 2020



CAMIÑO DA CABADA DA POZA

CAMIÑO DA CHAN

CAMIÑO TRAS DO REGO

107




Laya Gestión y Servicios SL

Red Eléctrica
Sobre brazo
Columna poliamida
Aero galvanizado
Báculo metálico
Poste metálico

Urbanas
Rústicas
Dereitos Reais
Vías
Beirarruas

Inventario Municipal do Concello de
Pazos de Borbén 2020



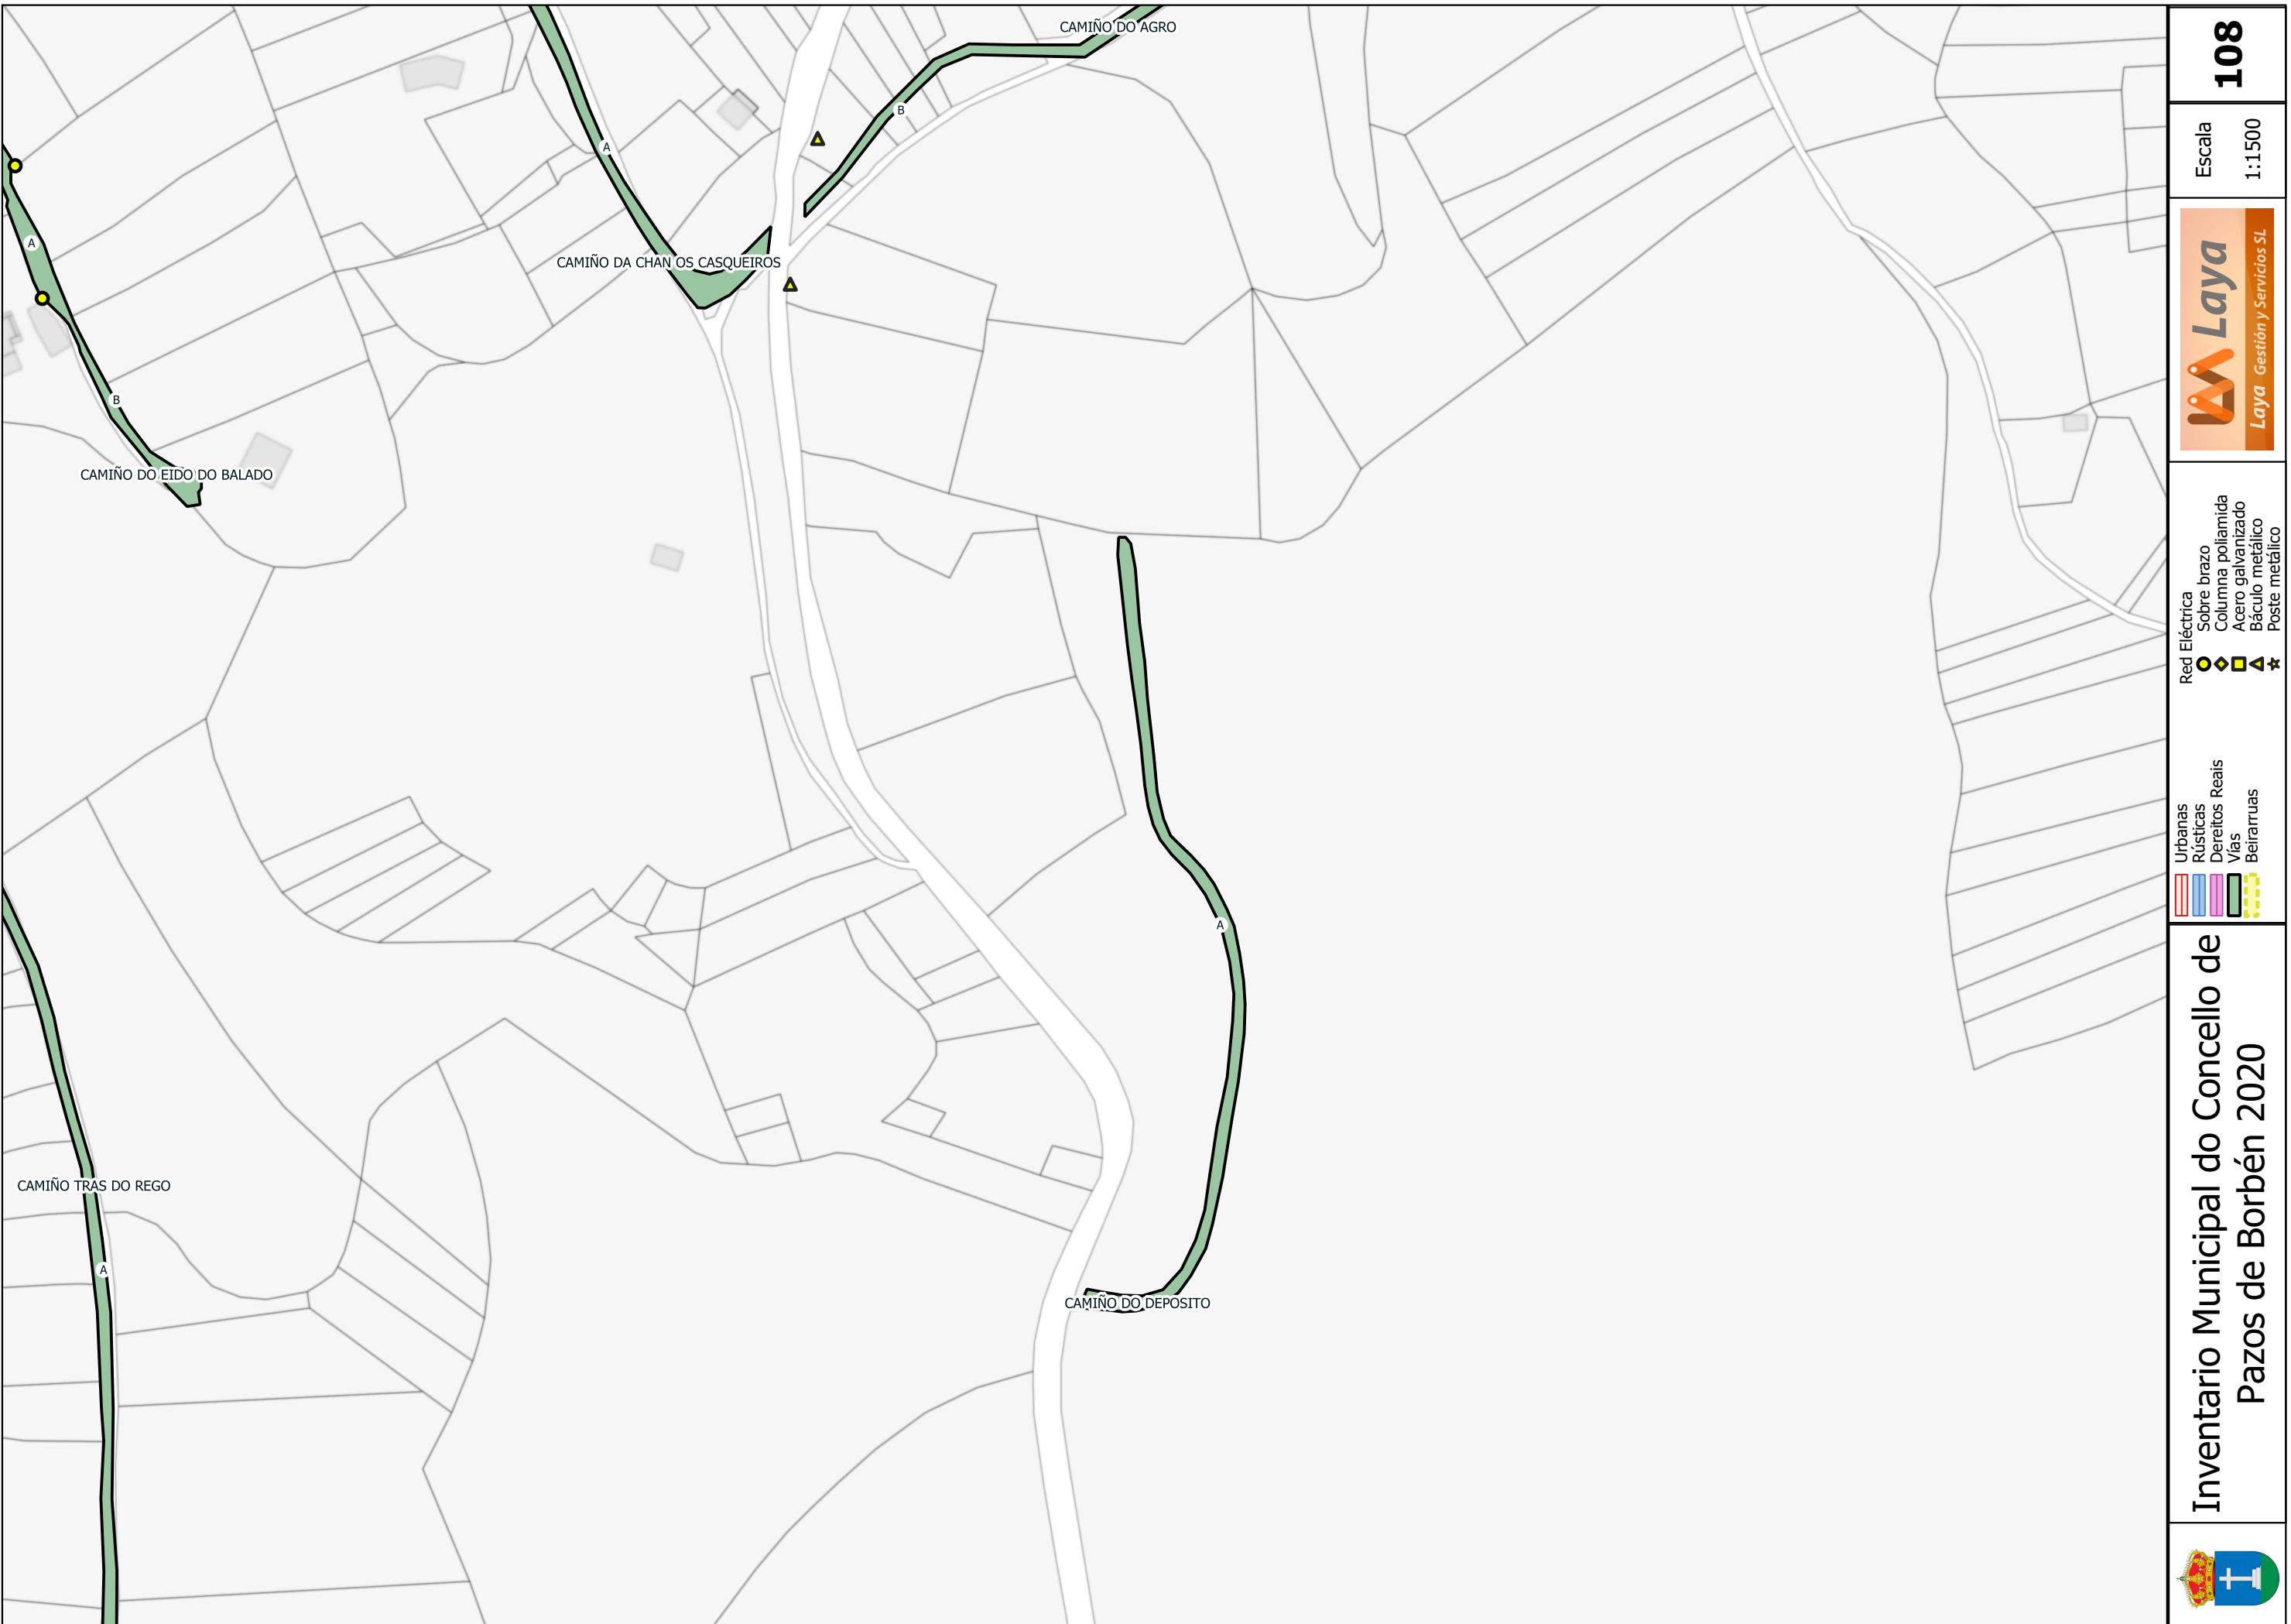





Inventario Municipal do Concello de Pazos de Borbén 2020

Urbanas
Rústicas

Dereitos Reais
Vías
Beirarruas

Red Eléctrica
Sobre brazo
Columna poliamida
Aero galvanizado
Báculo metálico
Poste metálico

Laya Gestión y Servicios SL

110

Escala
1:1500

