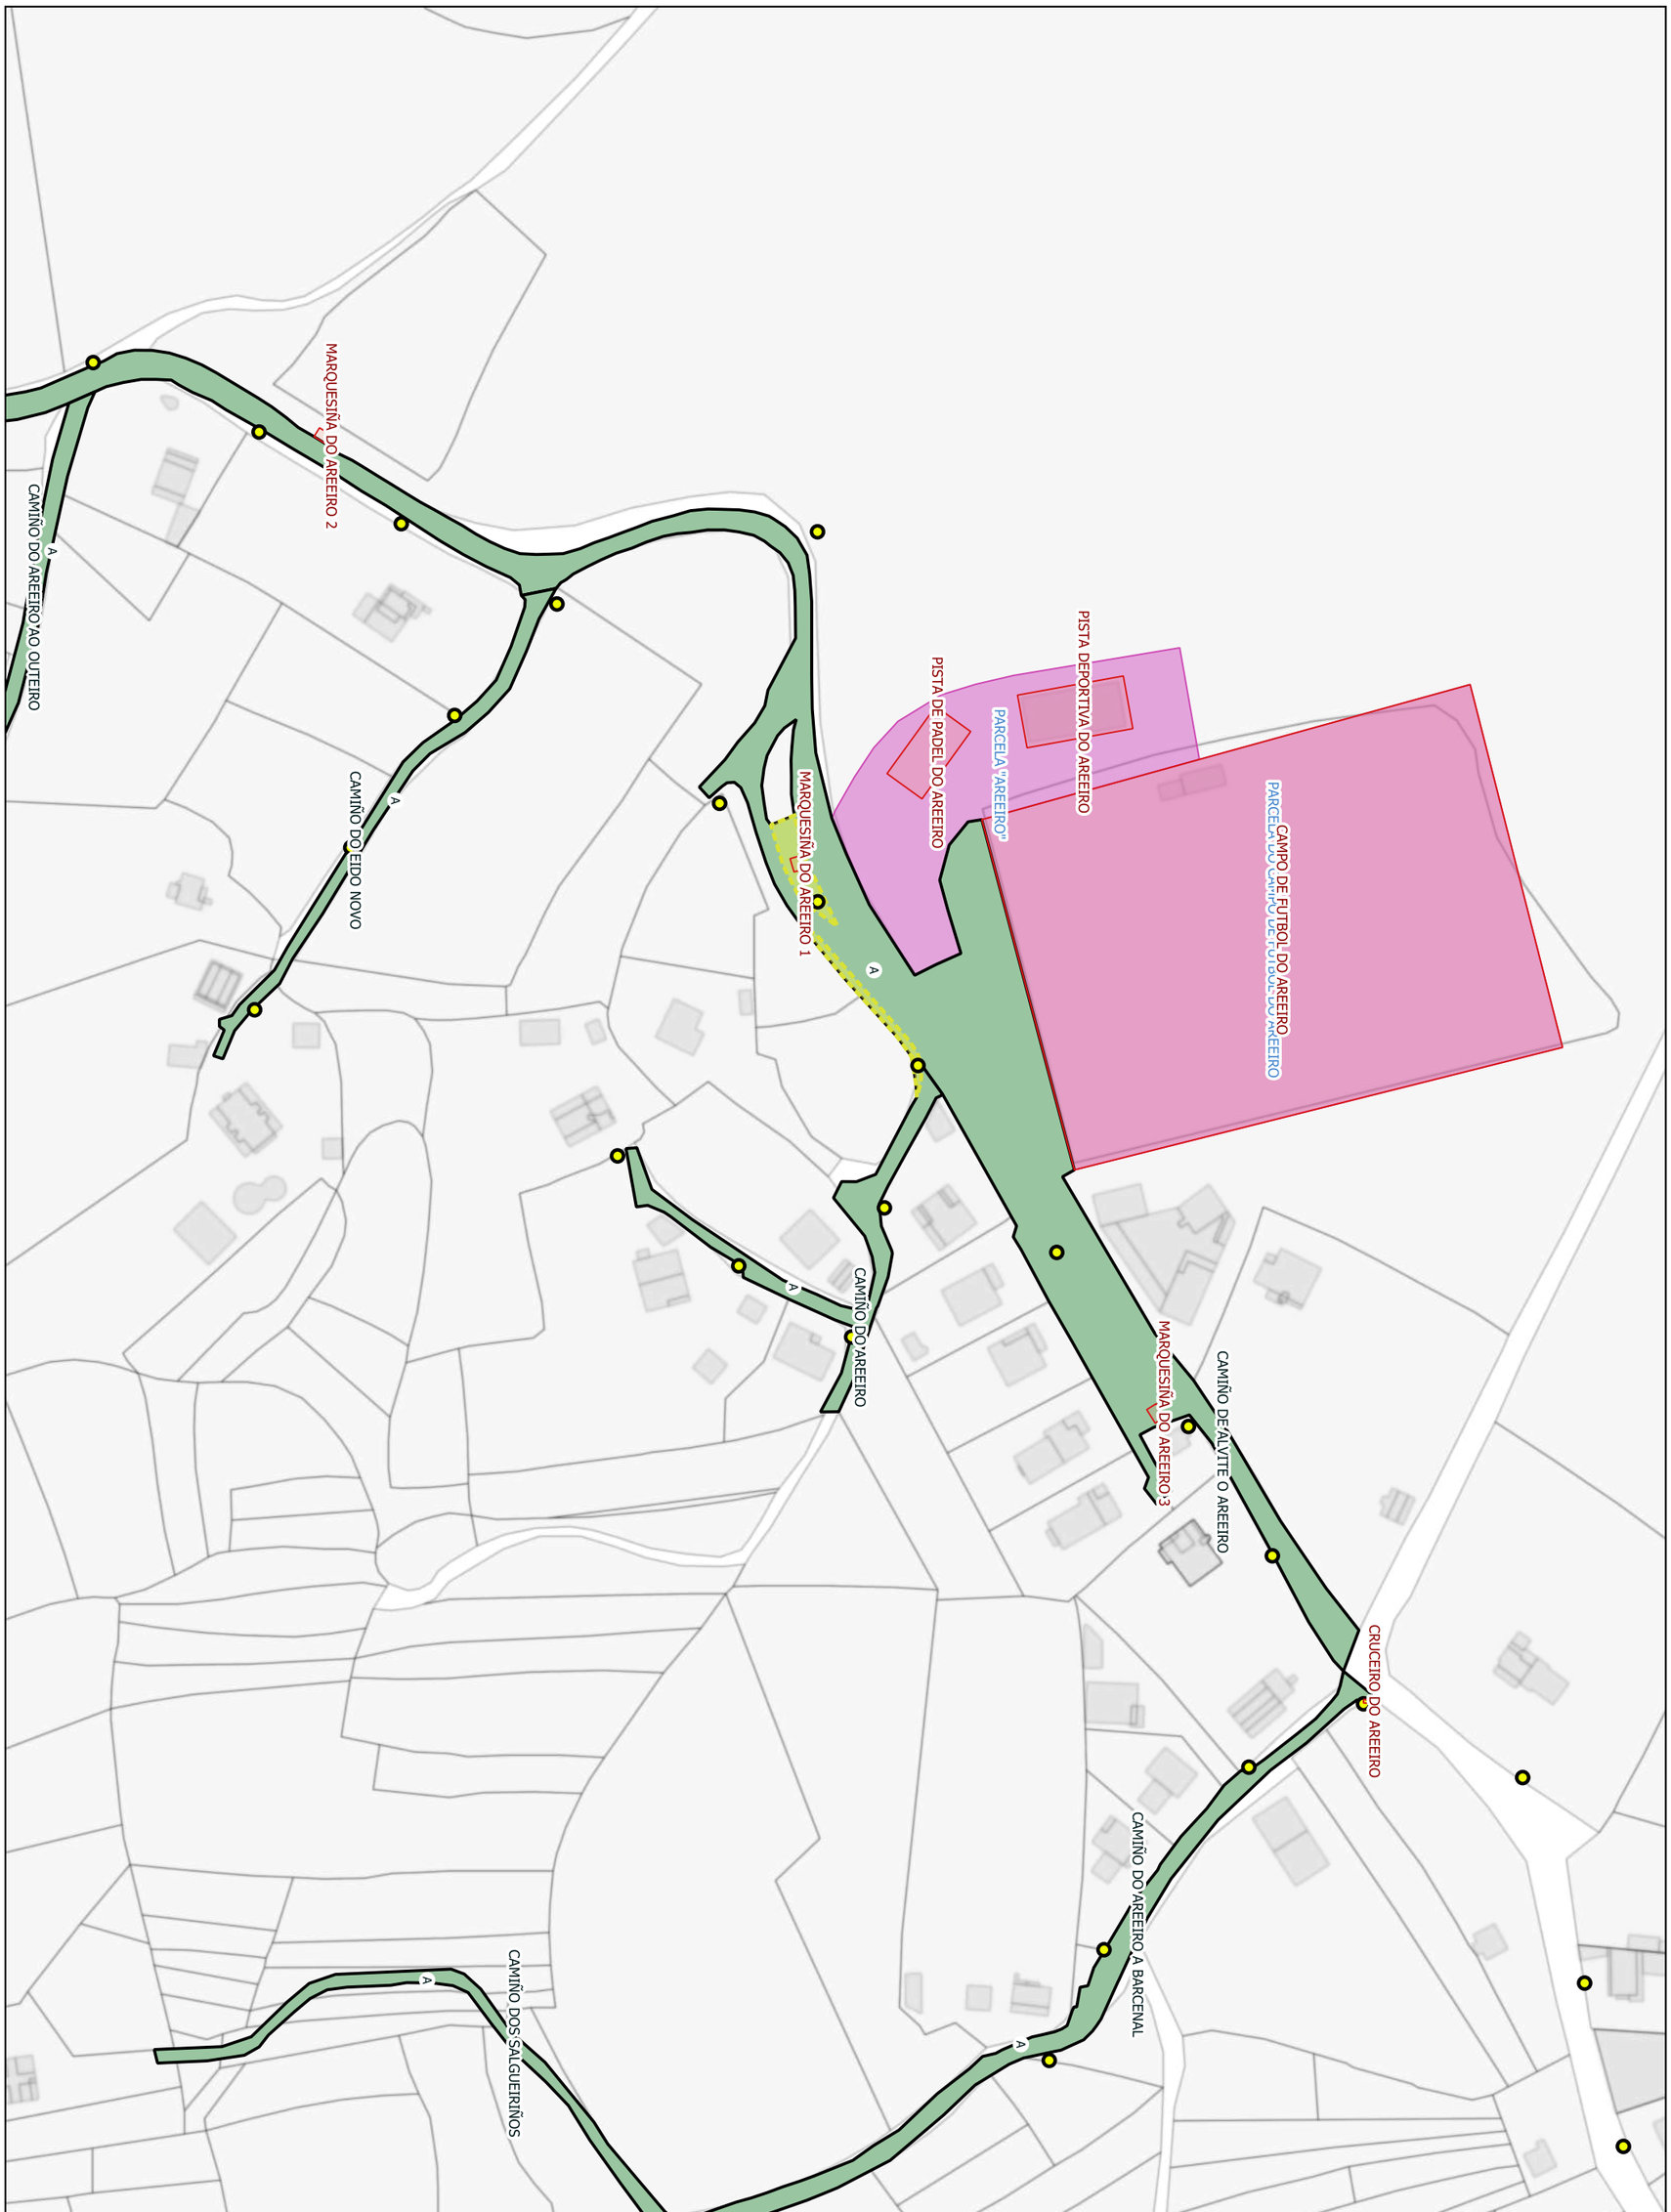

Inventario Municipal do Concello de Pazos de Borbén 2020

Urbanas
Rústicas
Dereitos Reais
Vías
Beirarruas

Red Eléctrica
- Sobre brazo
- Columna poliamida
- Acero galvanizado
- Báculo metálico
- Poste metálico

Laya
Laya Gestión y Servicios SL

Escala
1:1500

210