




Inventario Municipal do Concello de
 Pazos de Borbén 2020


	Laya Gestión y Servicios SL	Escala 1:1500
---	--------------------------------	------------------

Inventario Municipal do Concello de
Pazos de Borbén 2020

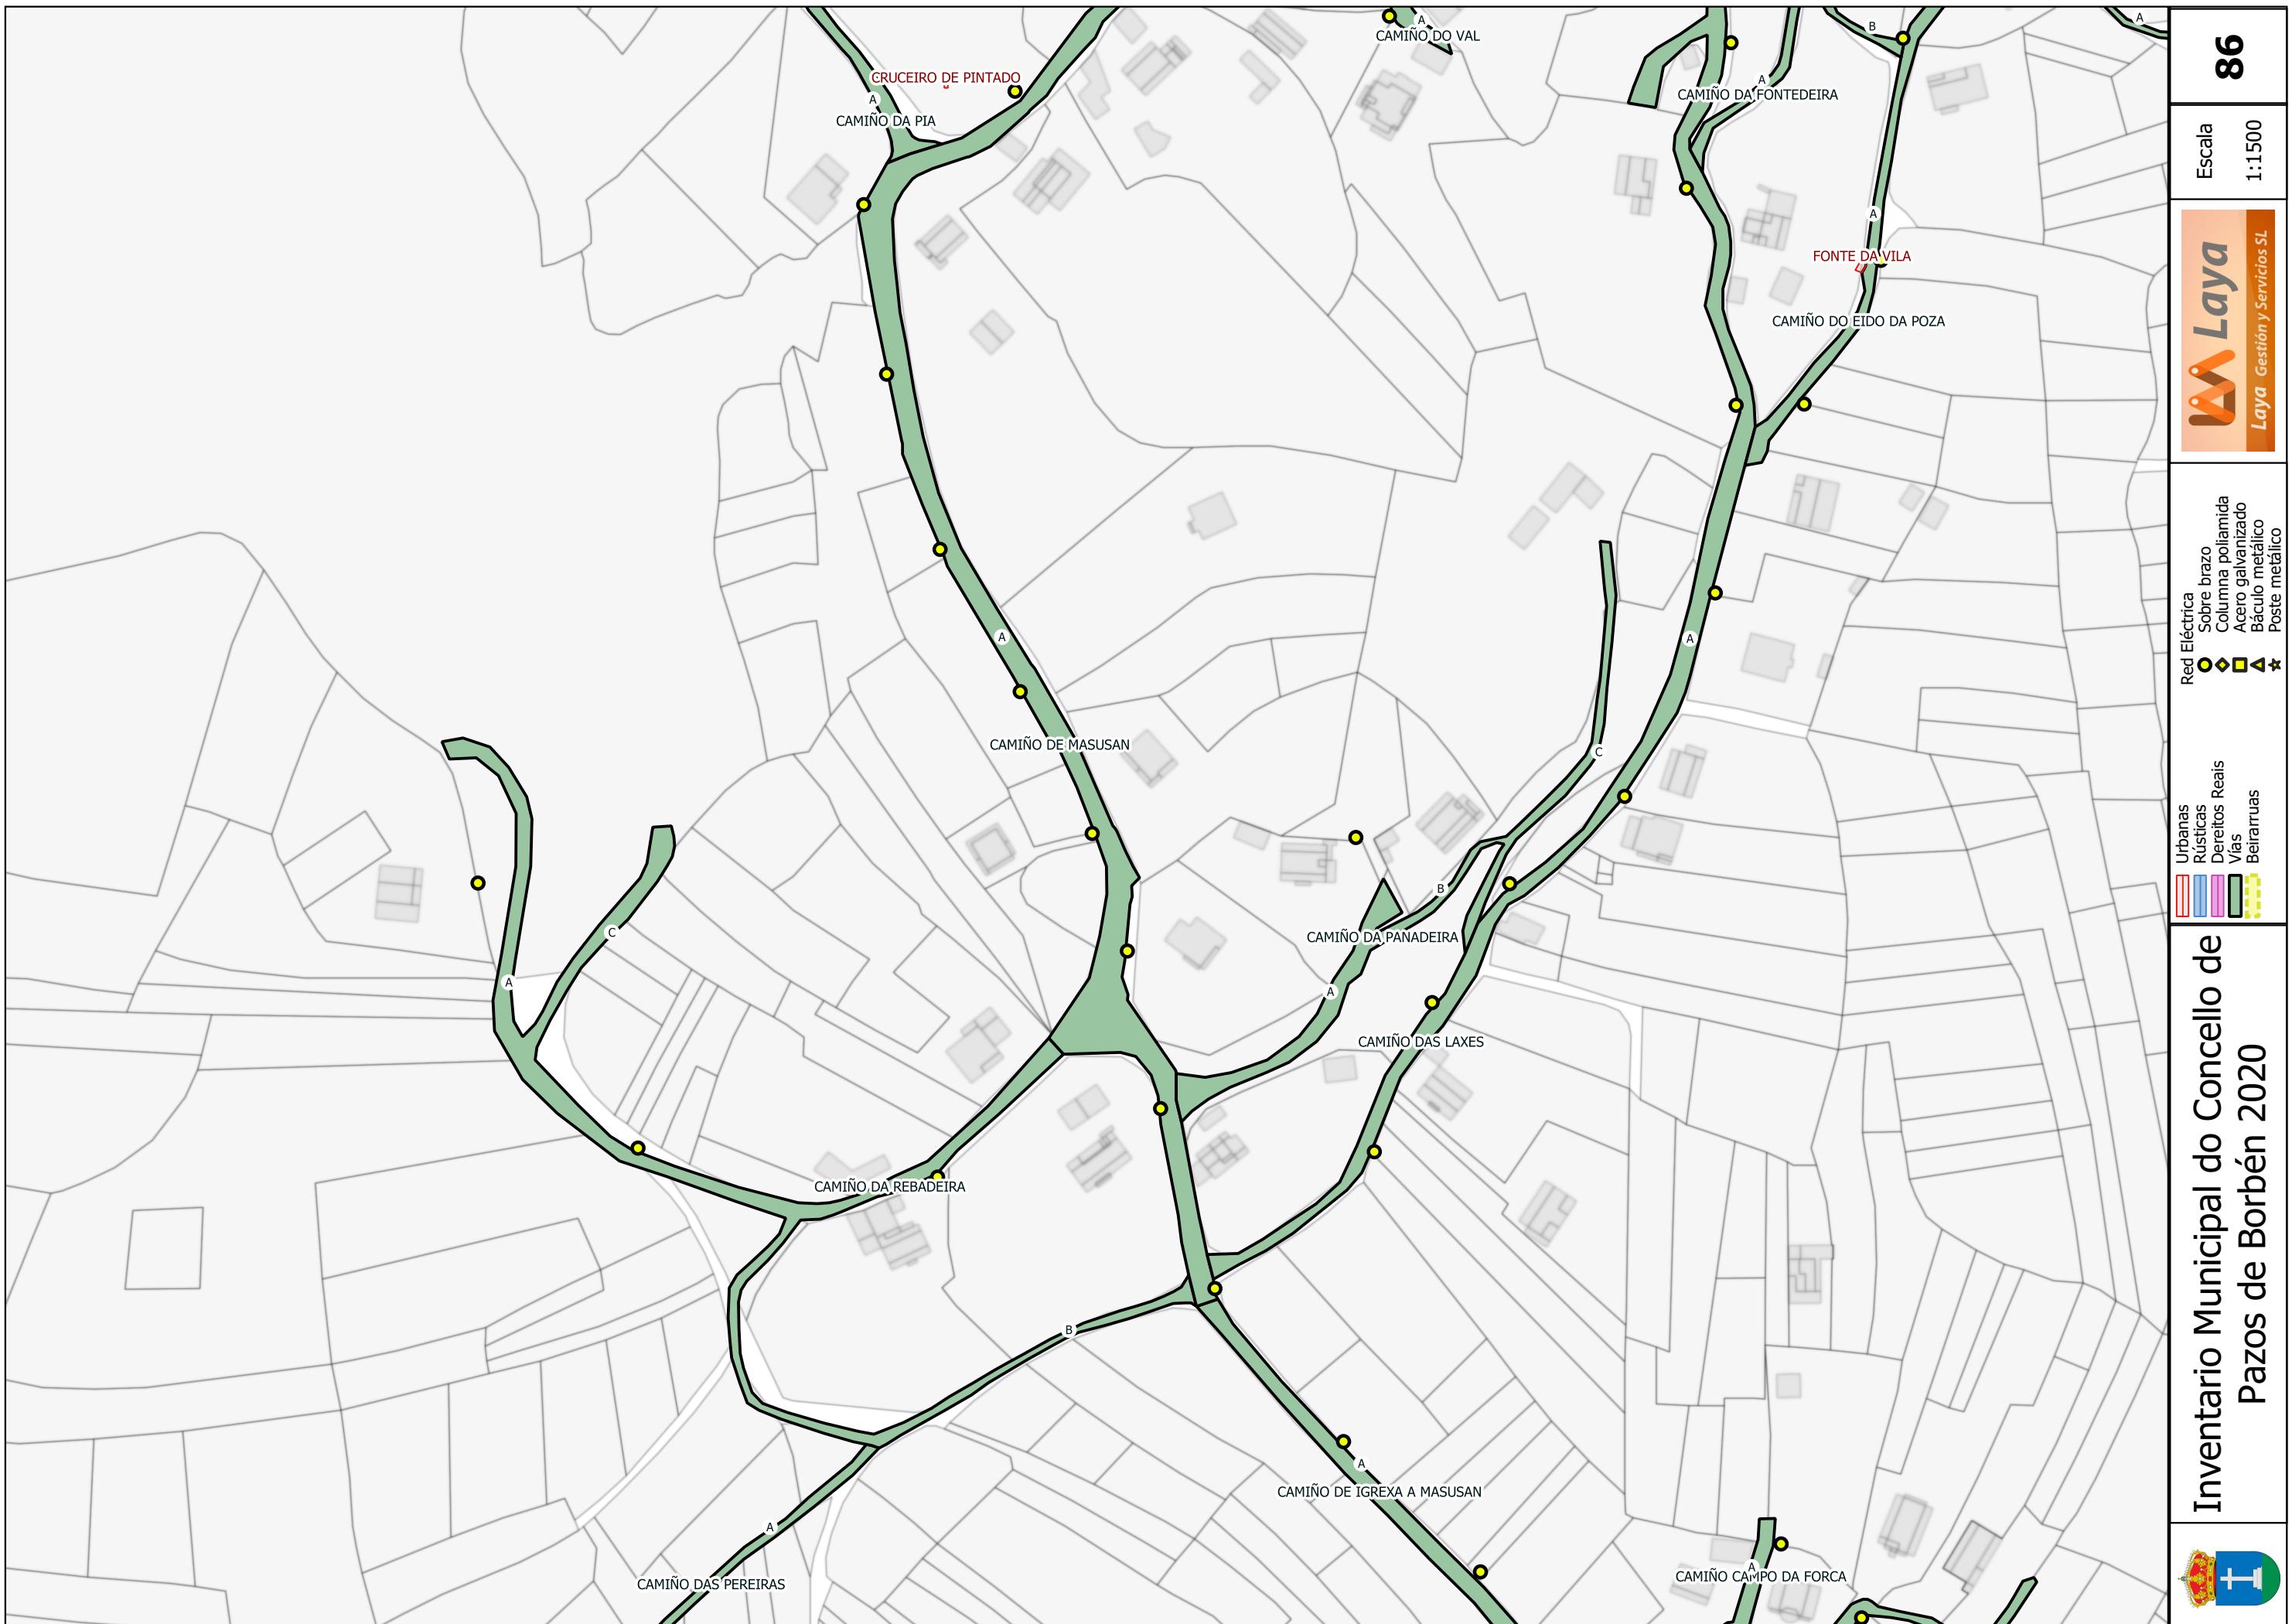

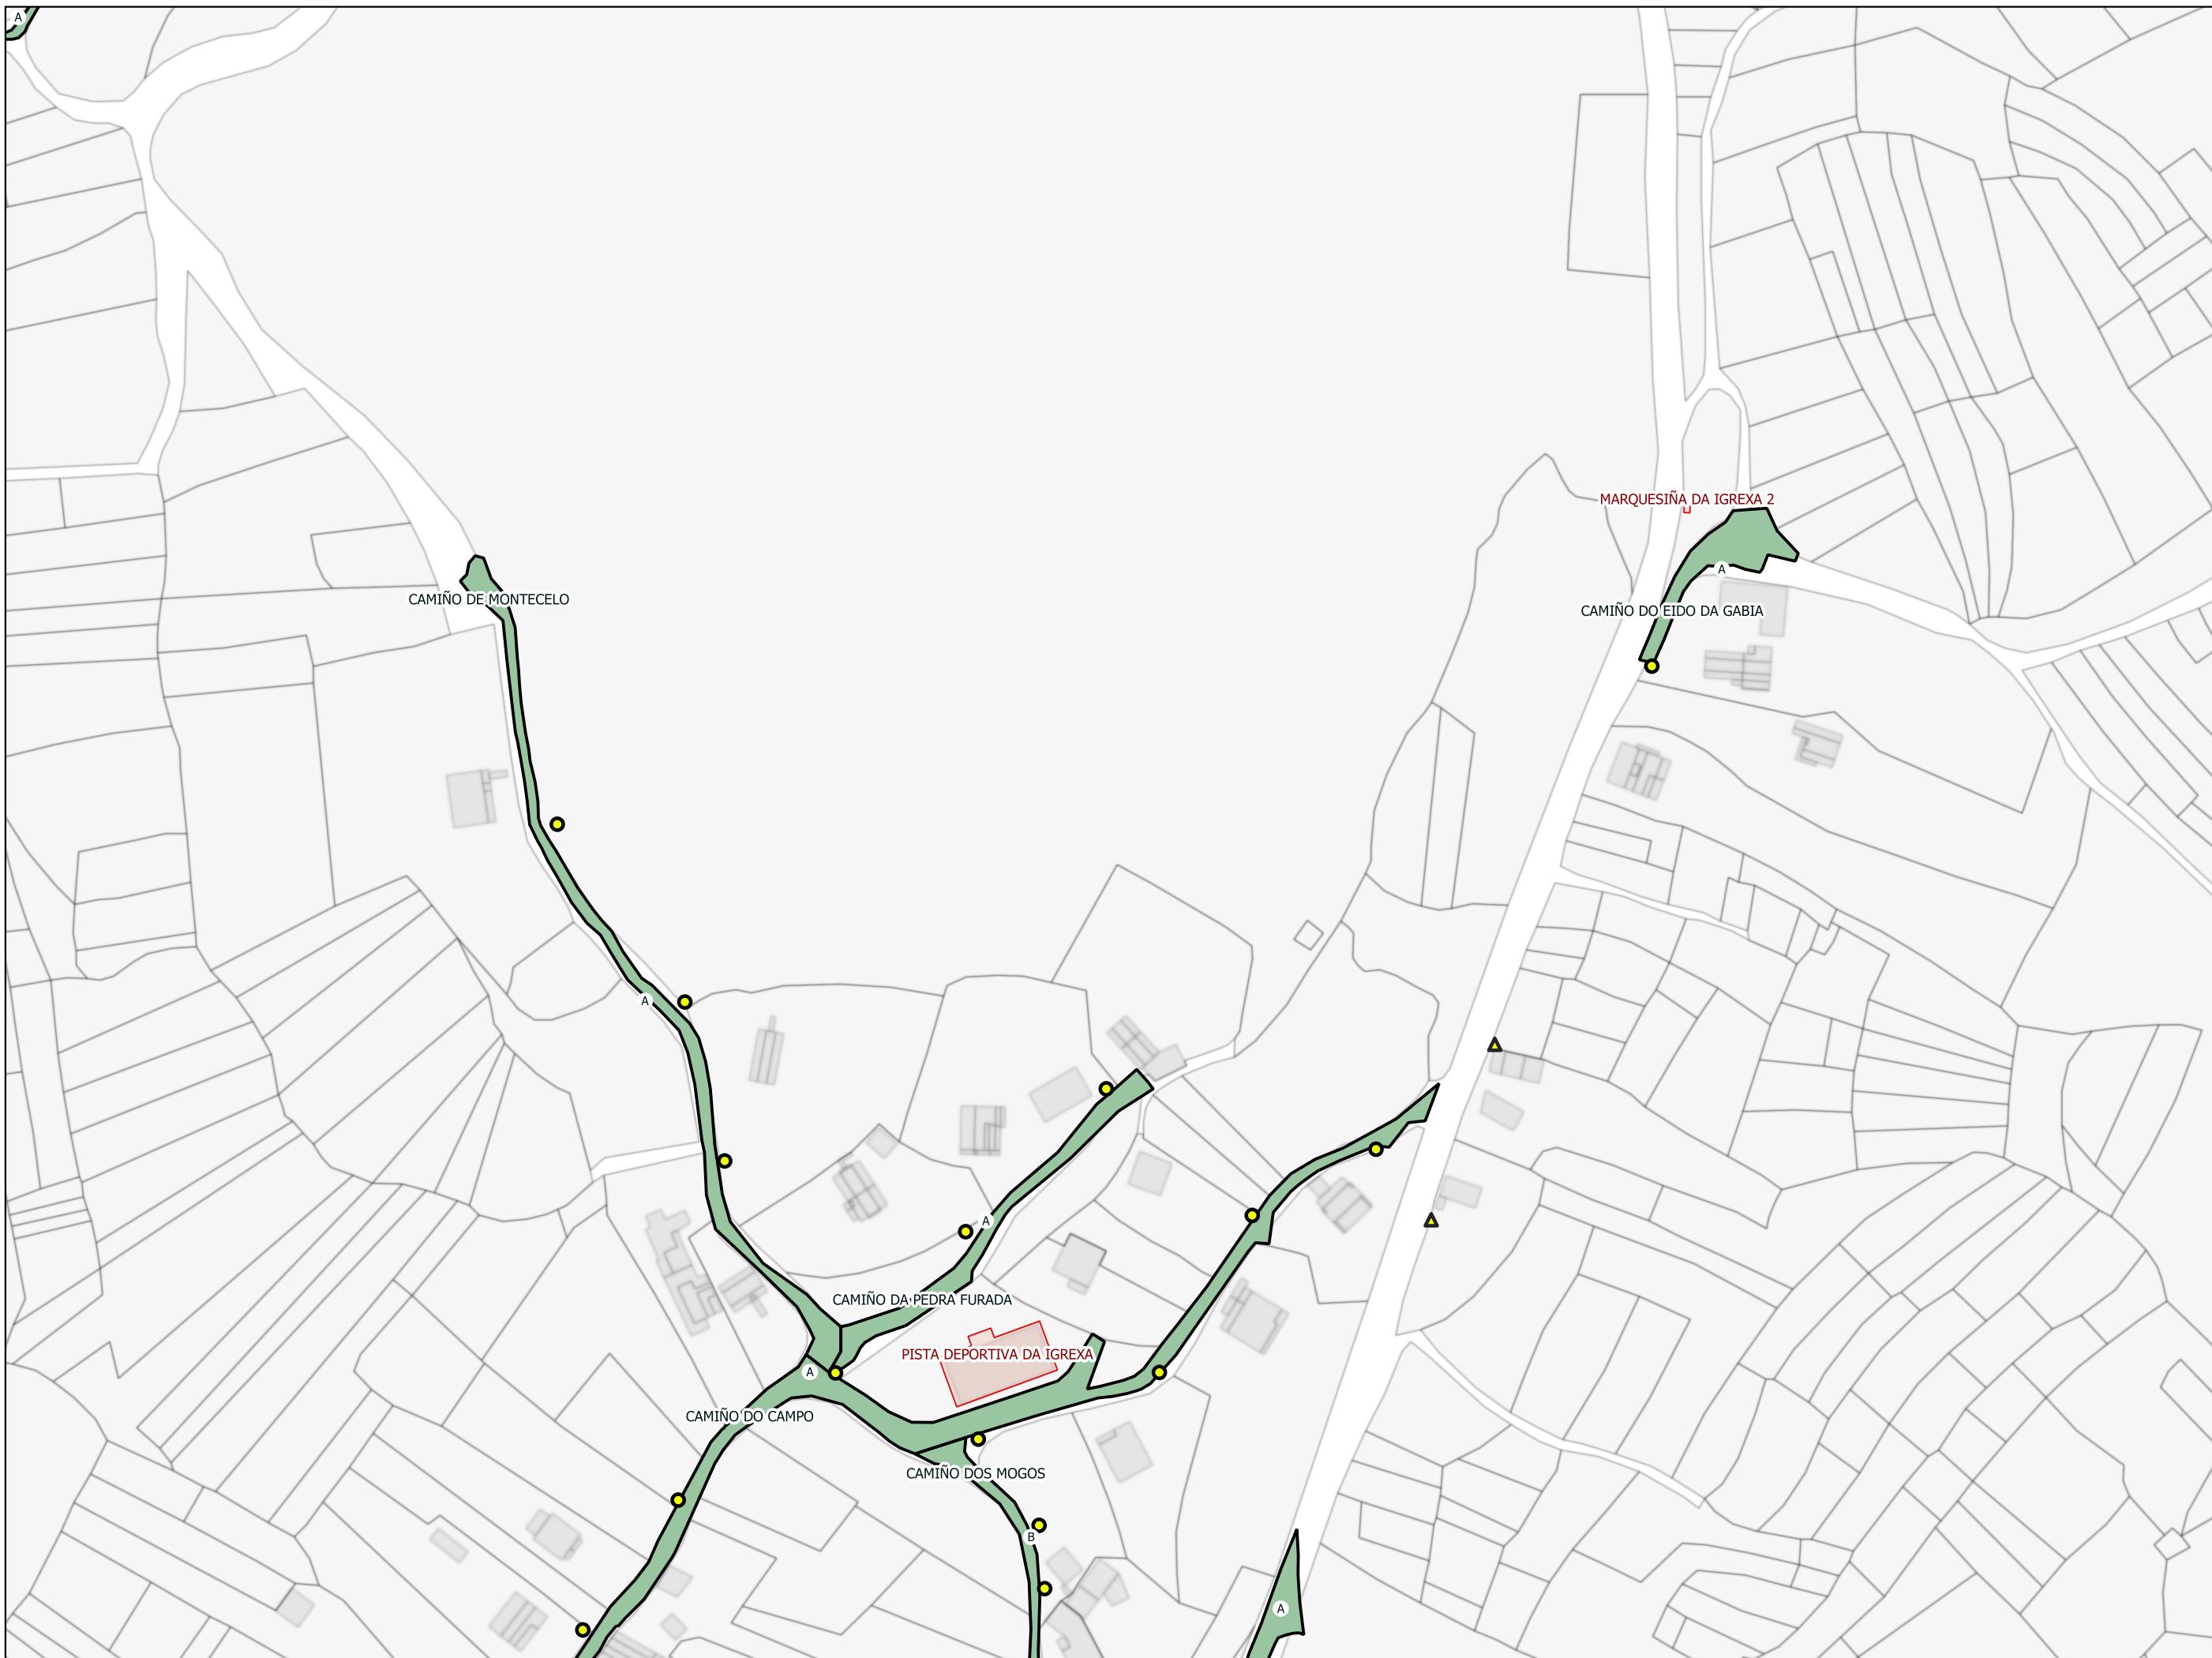

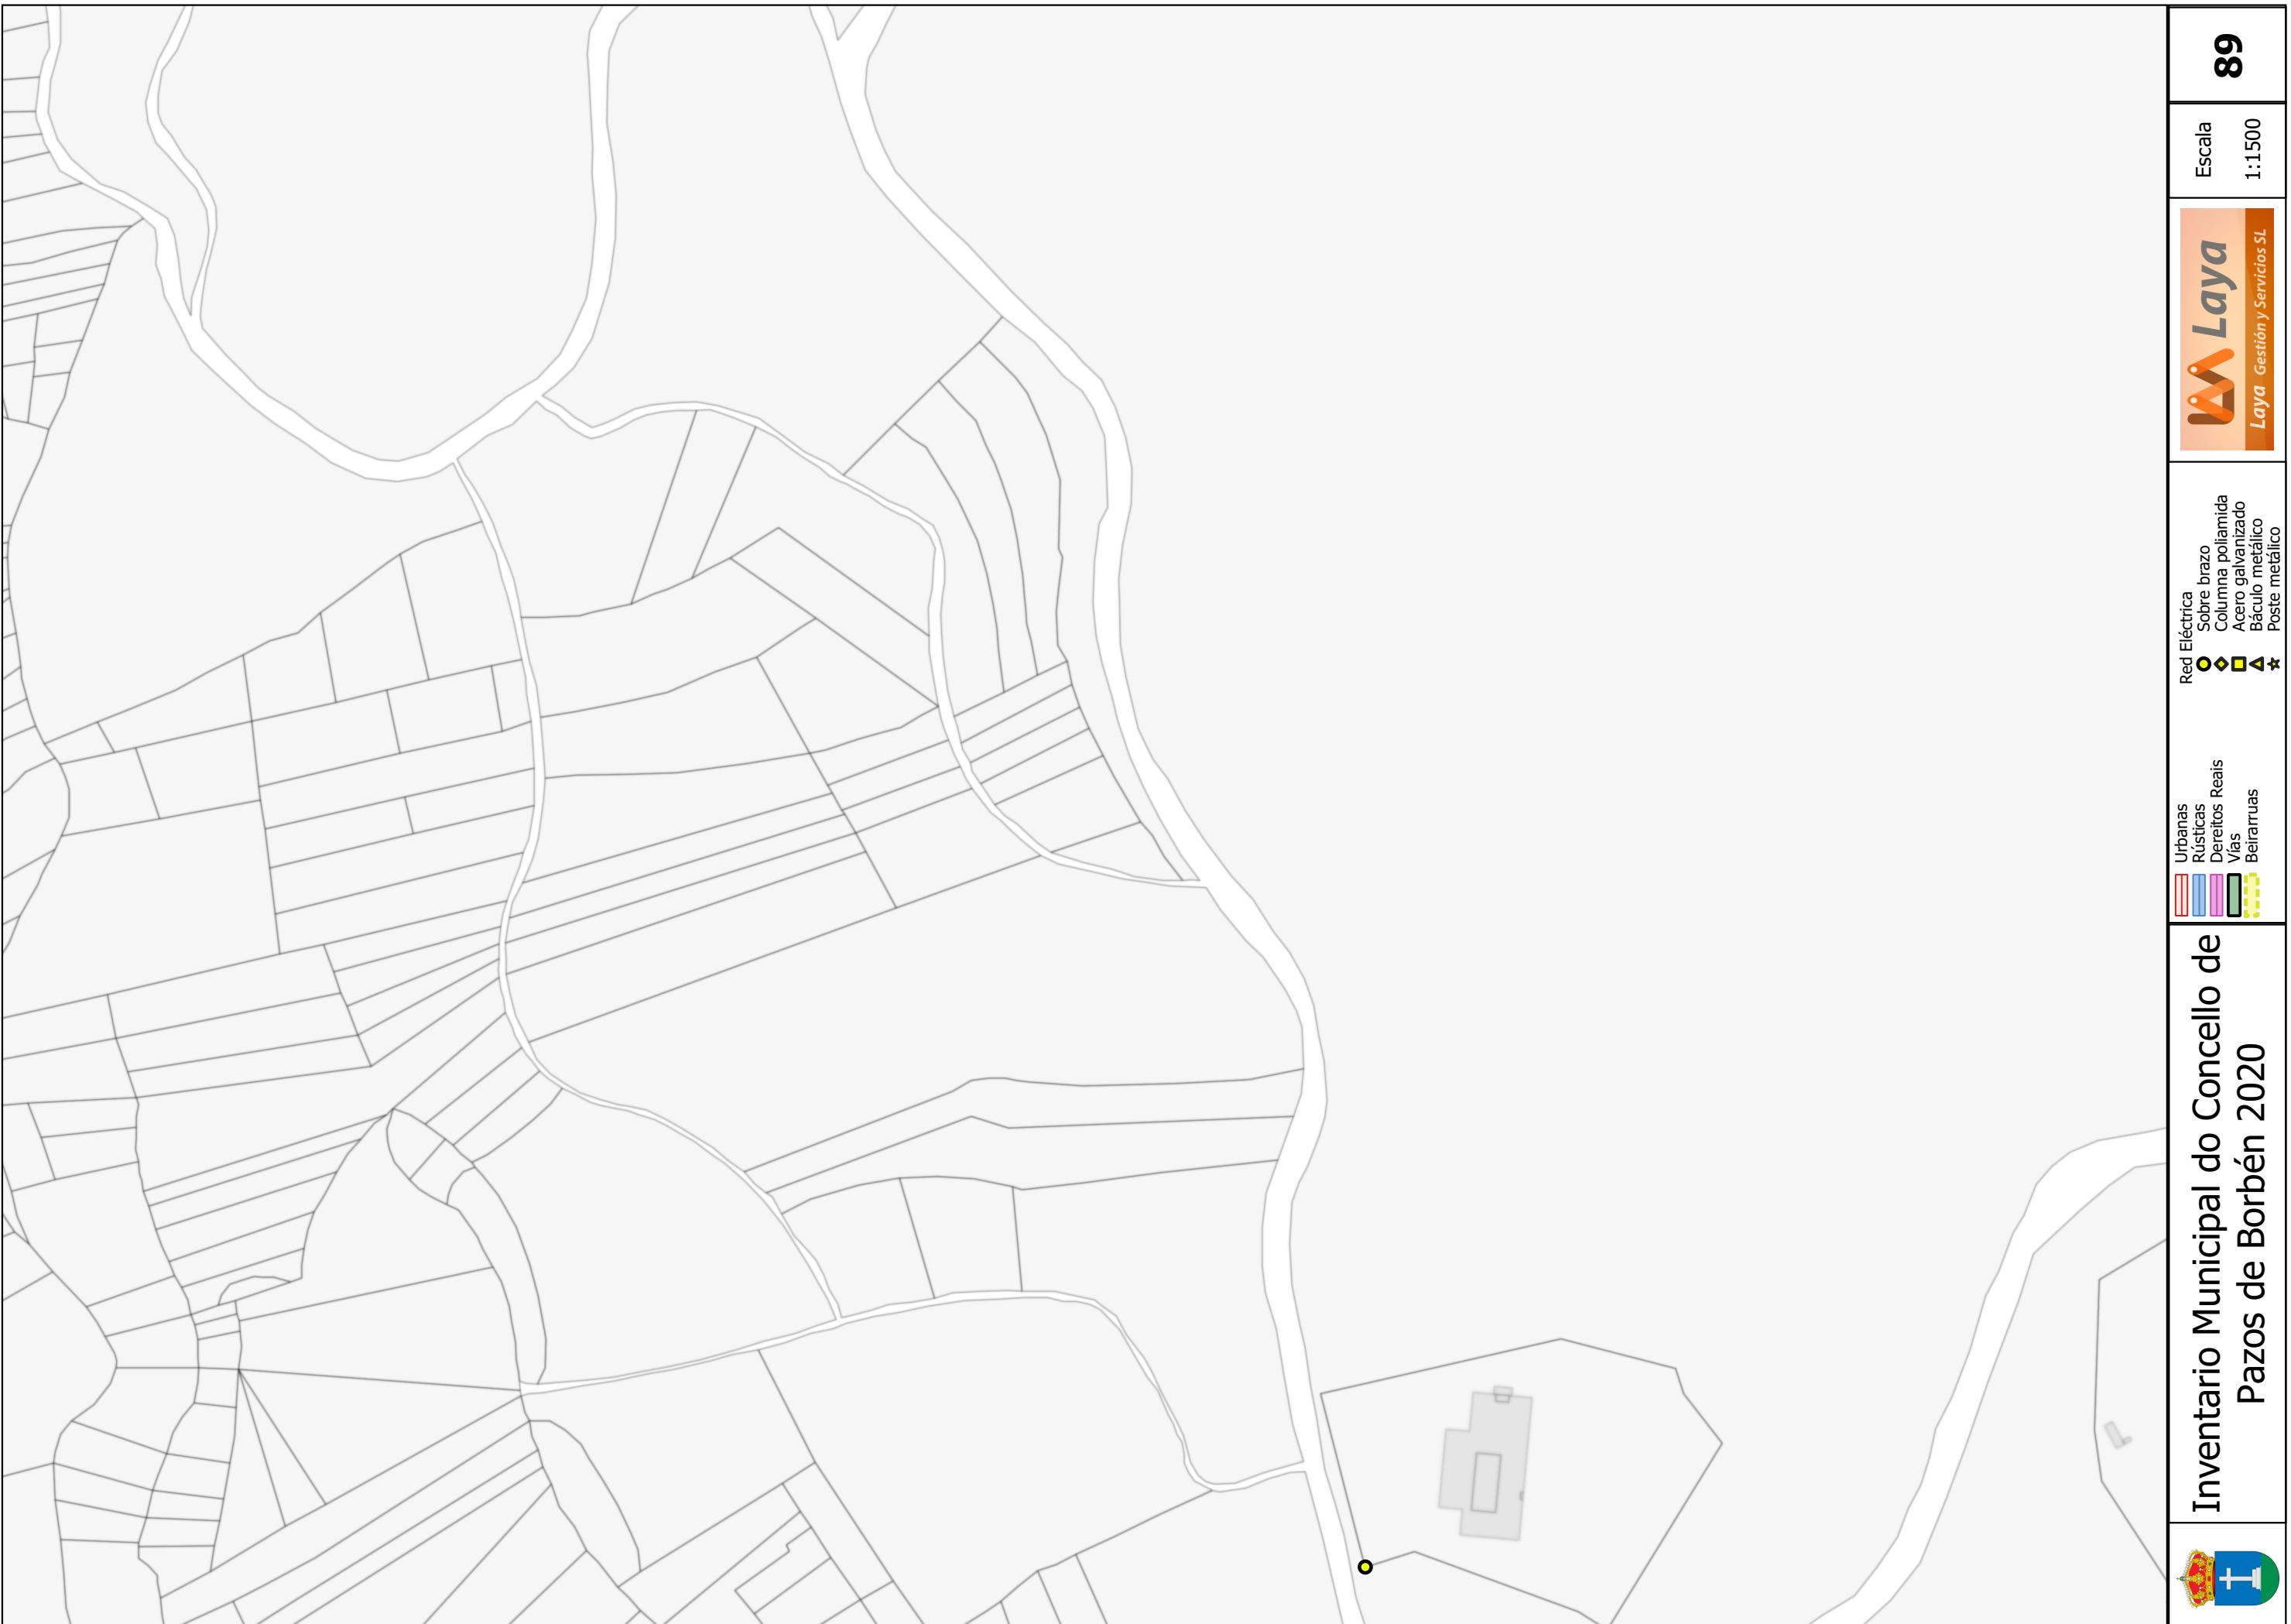

90

Escala
1:1500



Laya Gestión y Servicios SL

Red Eléctrica

Sobre brazo

Columna poliamida

Aero galvanizado

Báculo metálico

Poste metálico

Urbanas

Rústicas


Dereitos Reais


Vías

Beirarruas


**Inventario Municipal do Concello de
Pazos de Borbén 2020**




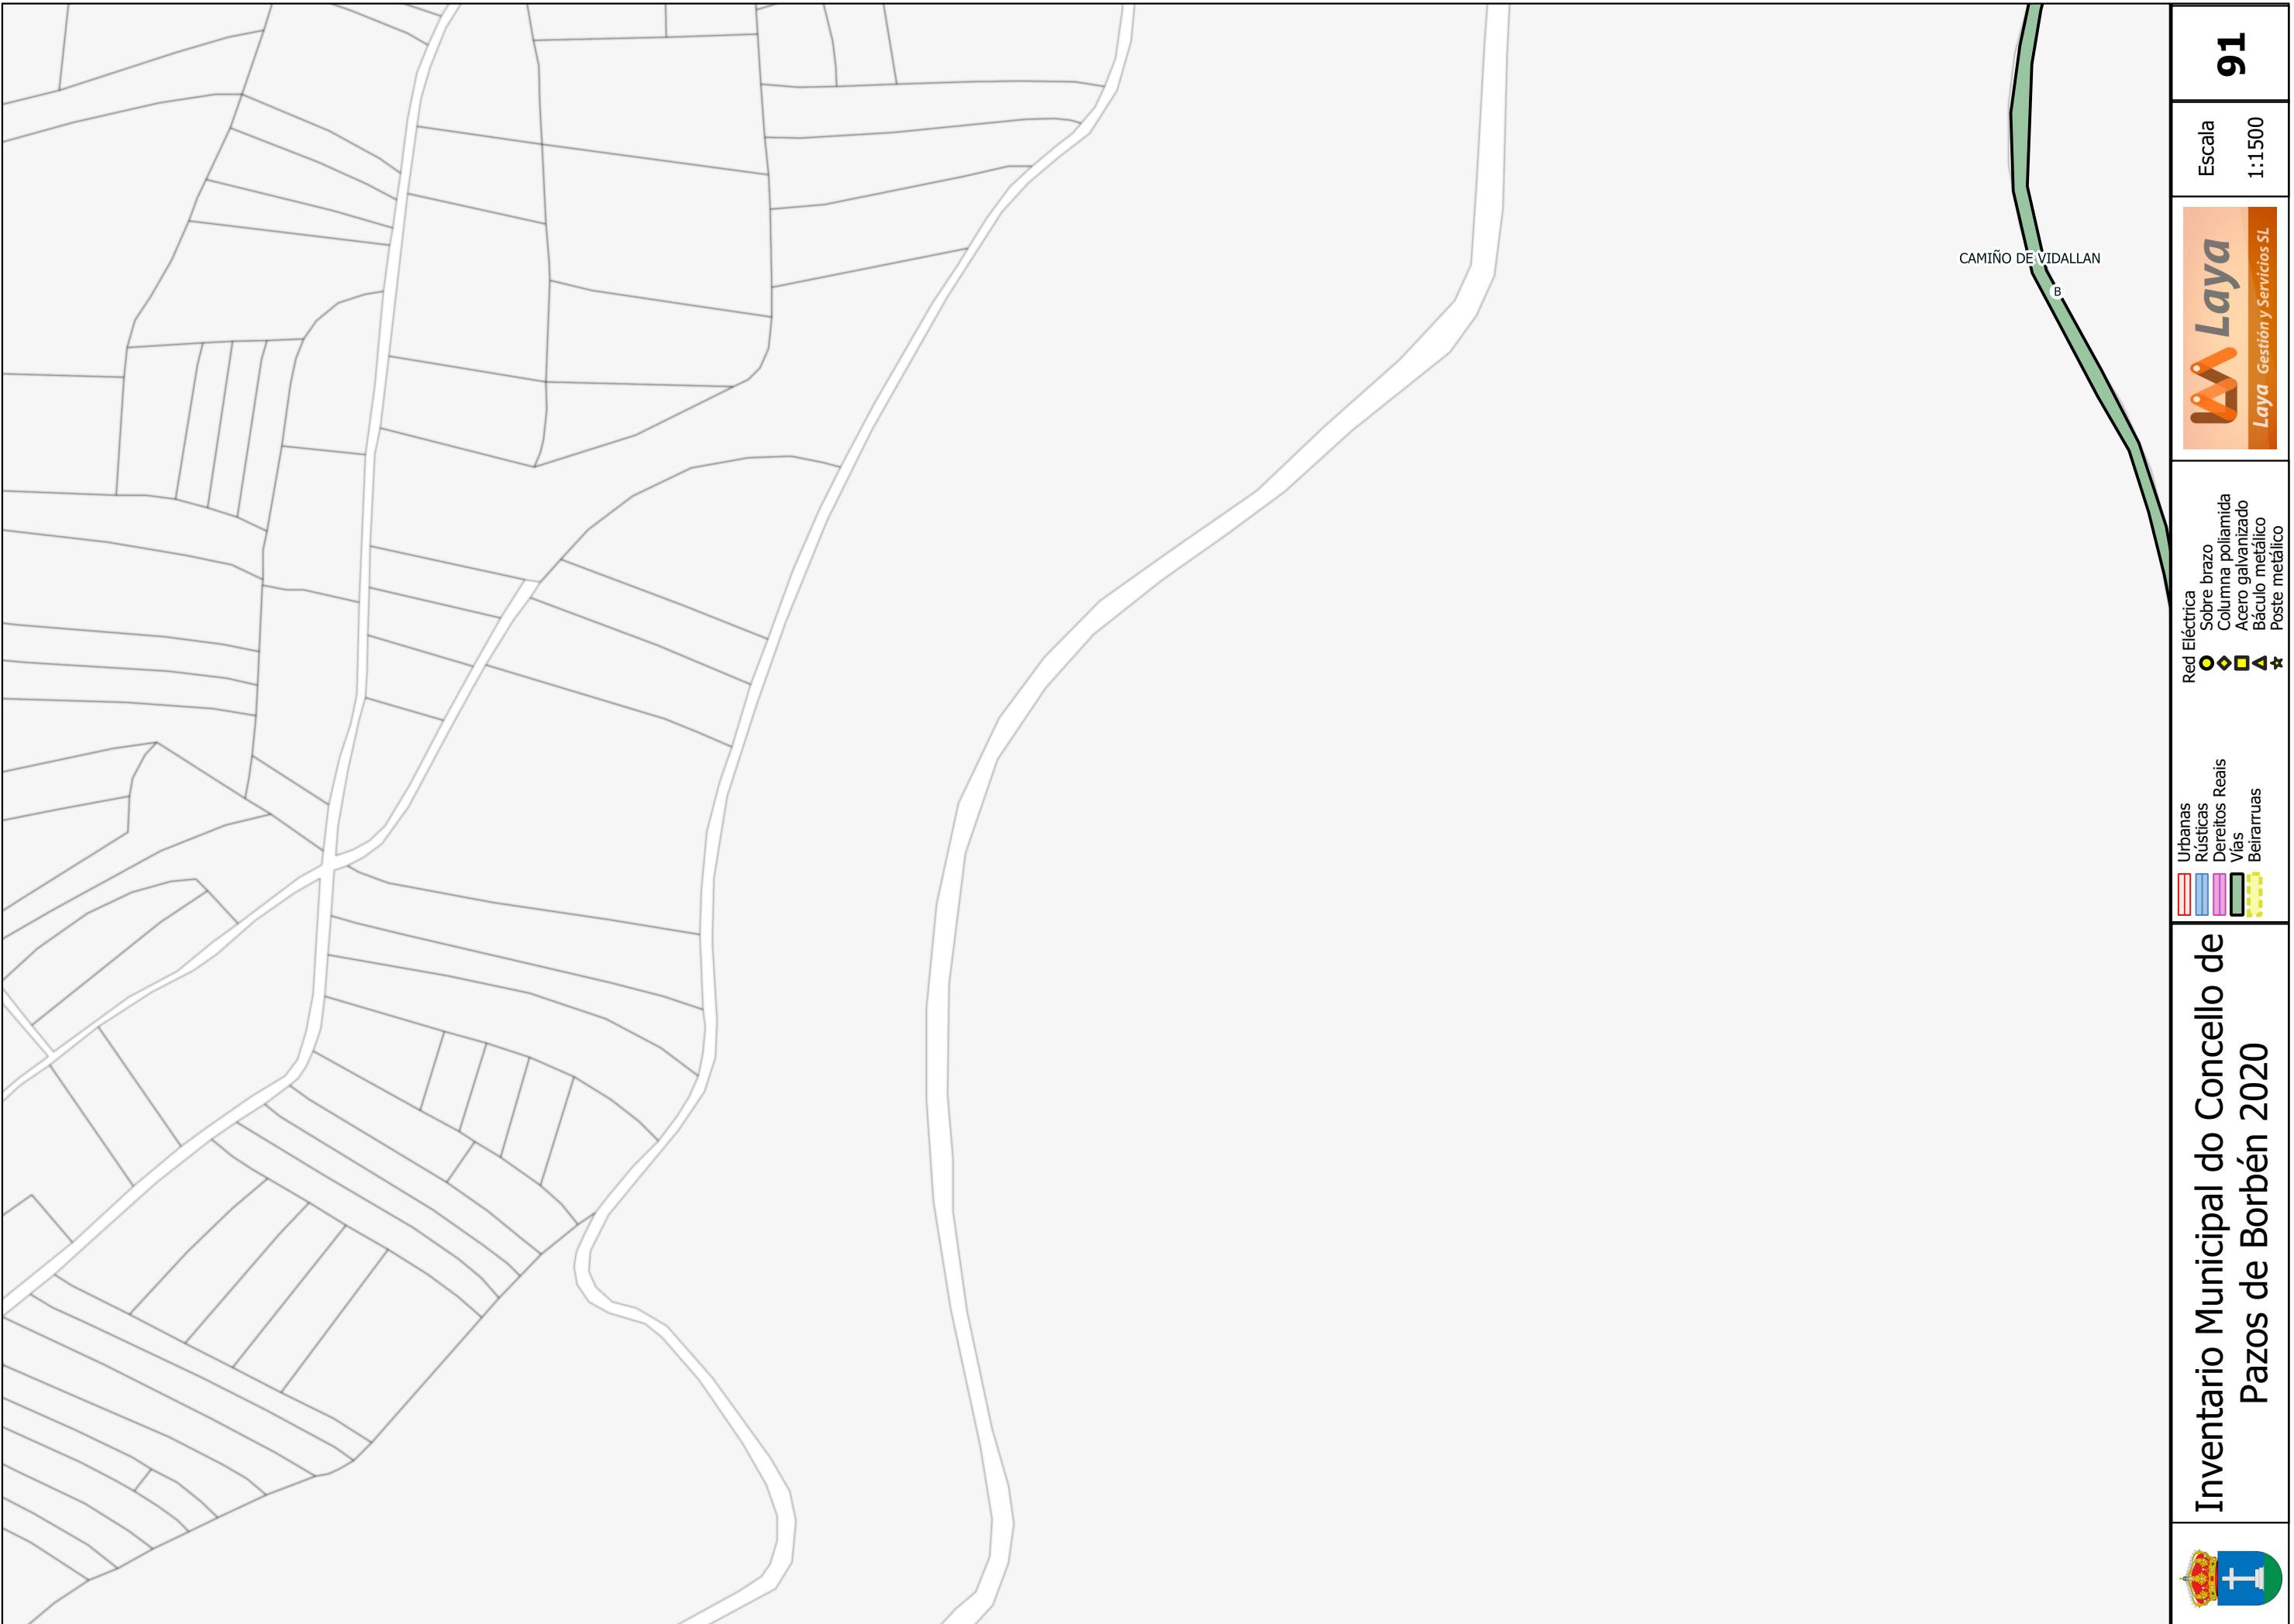

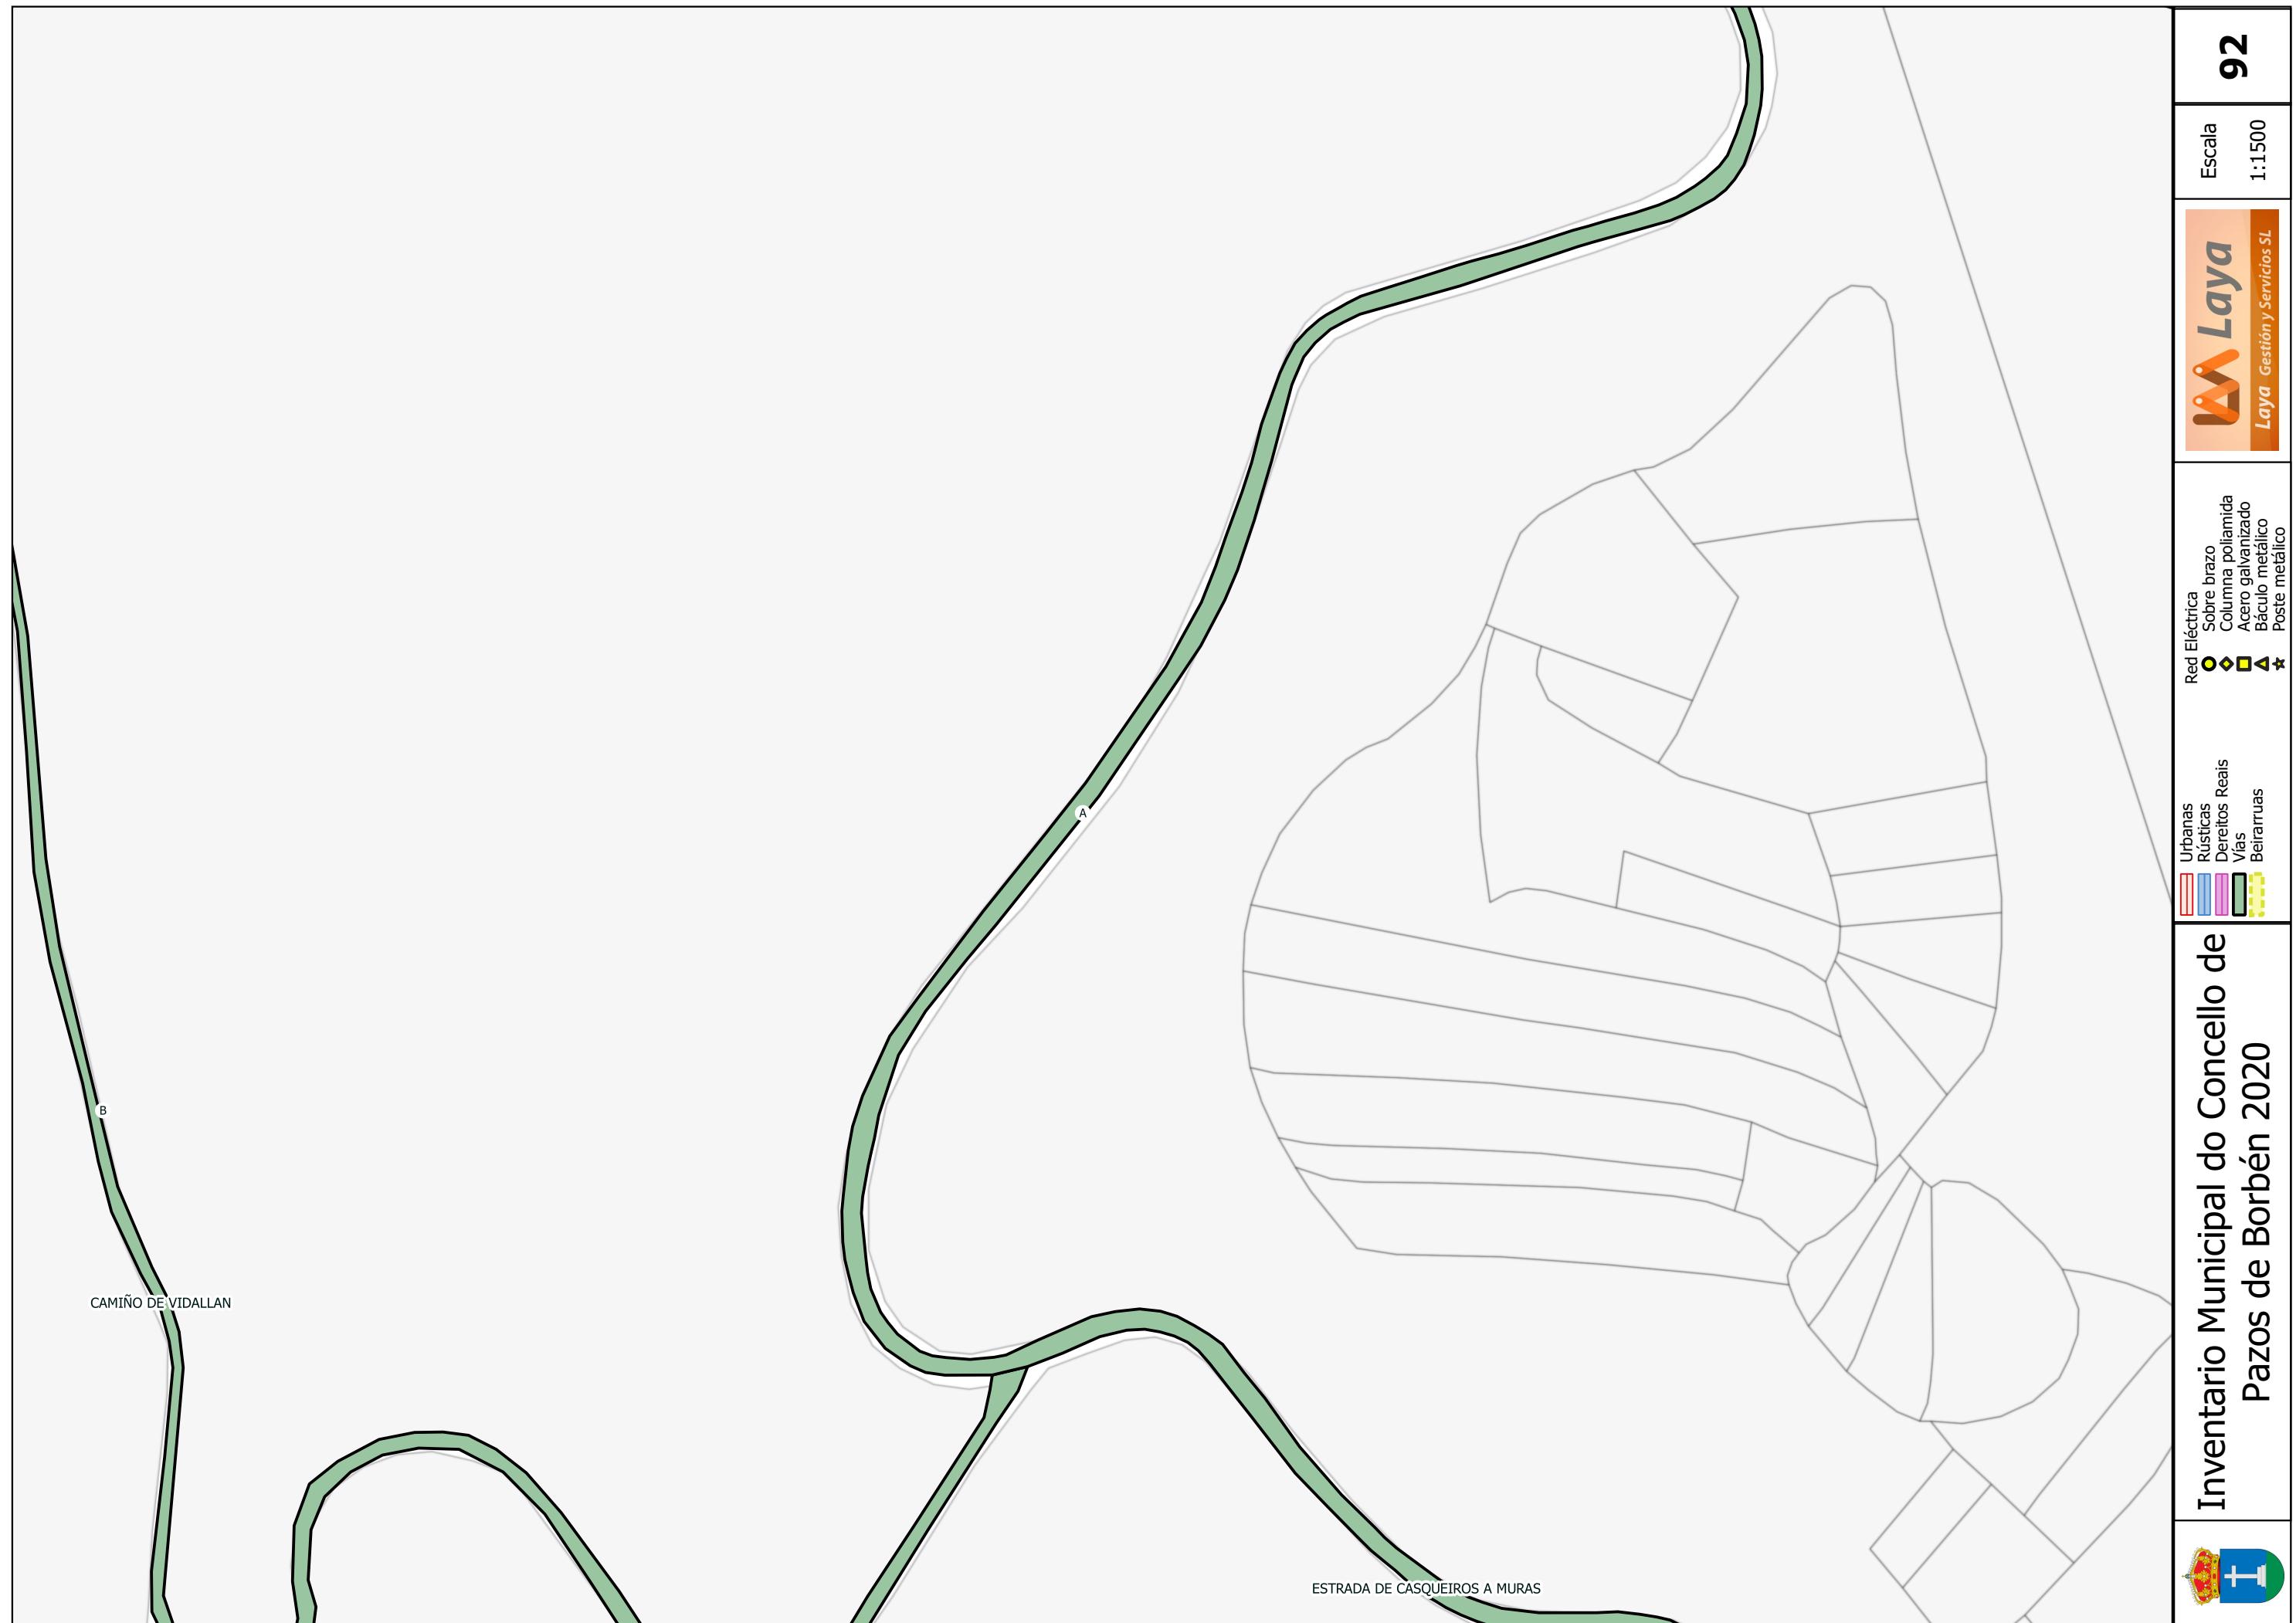



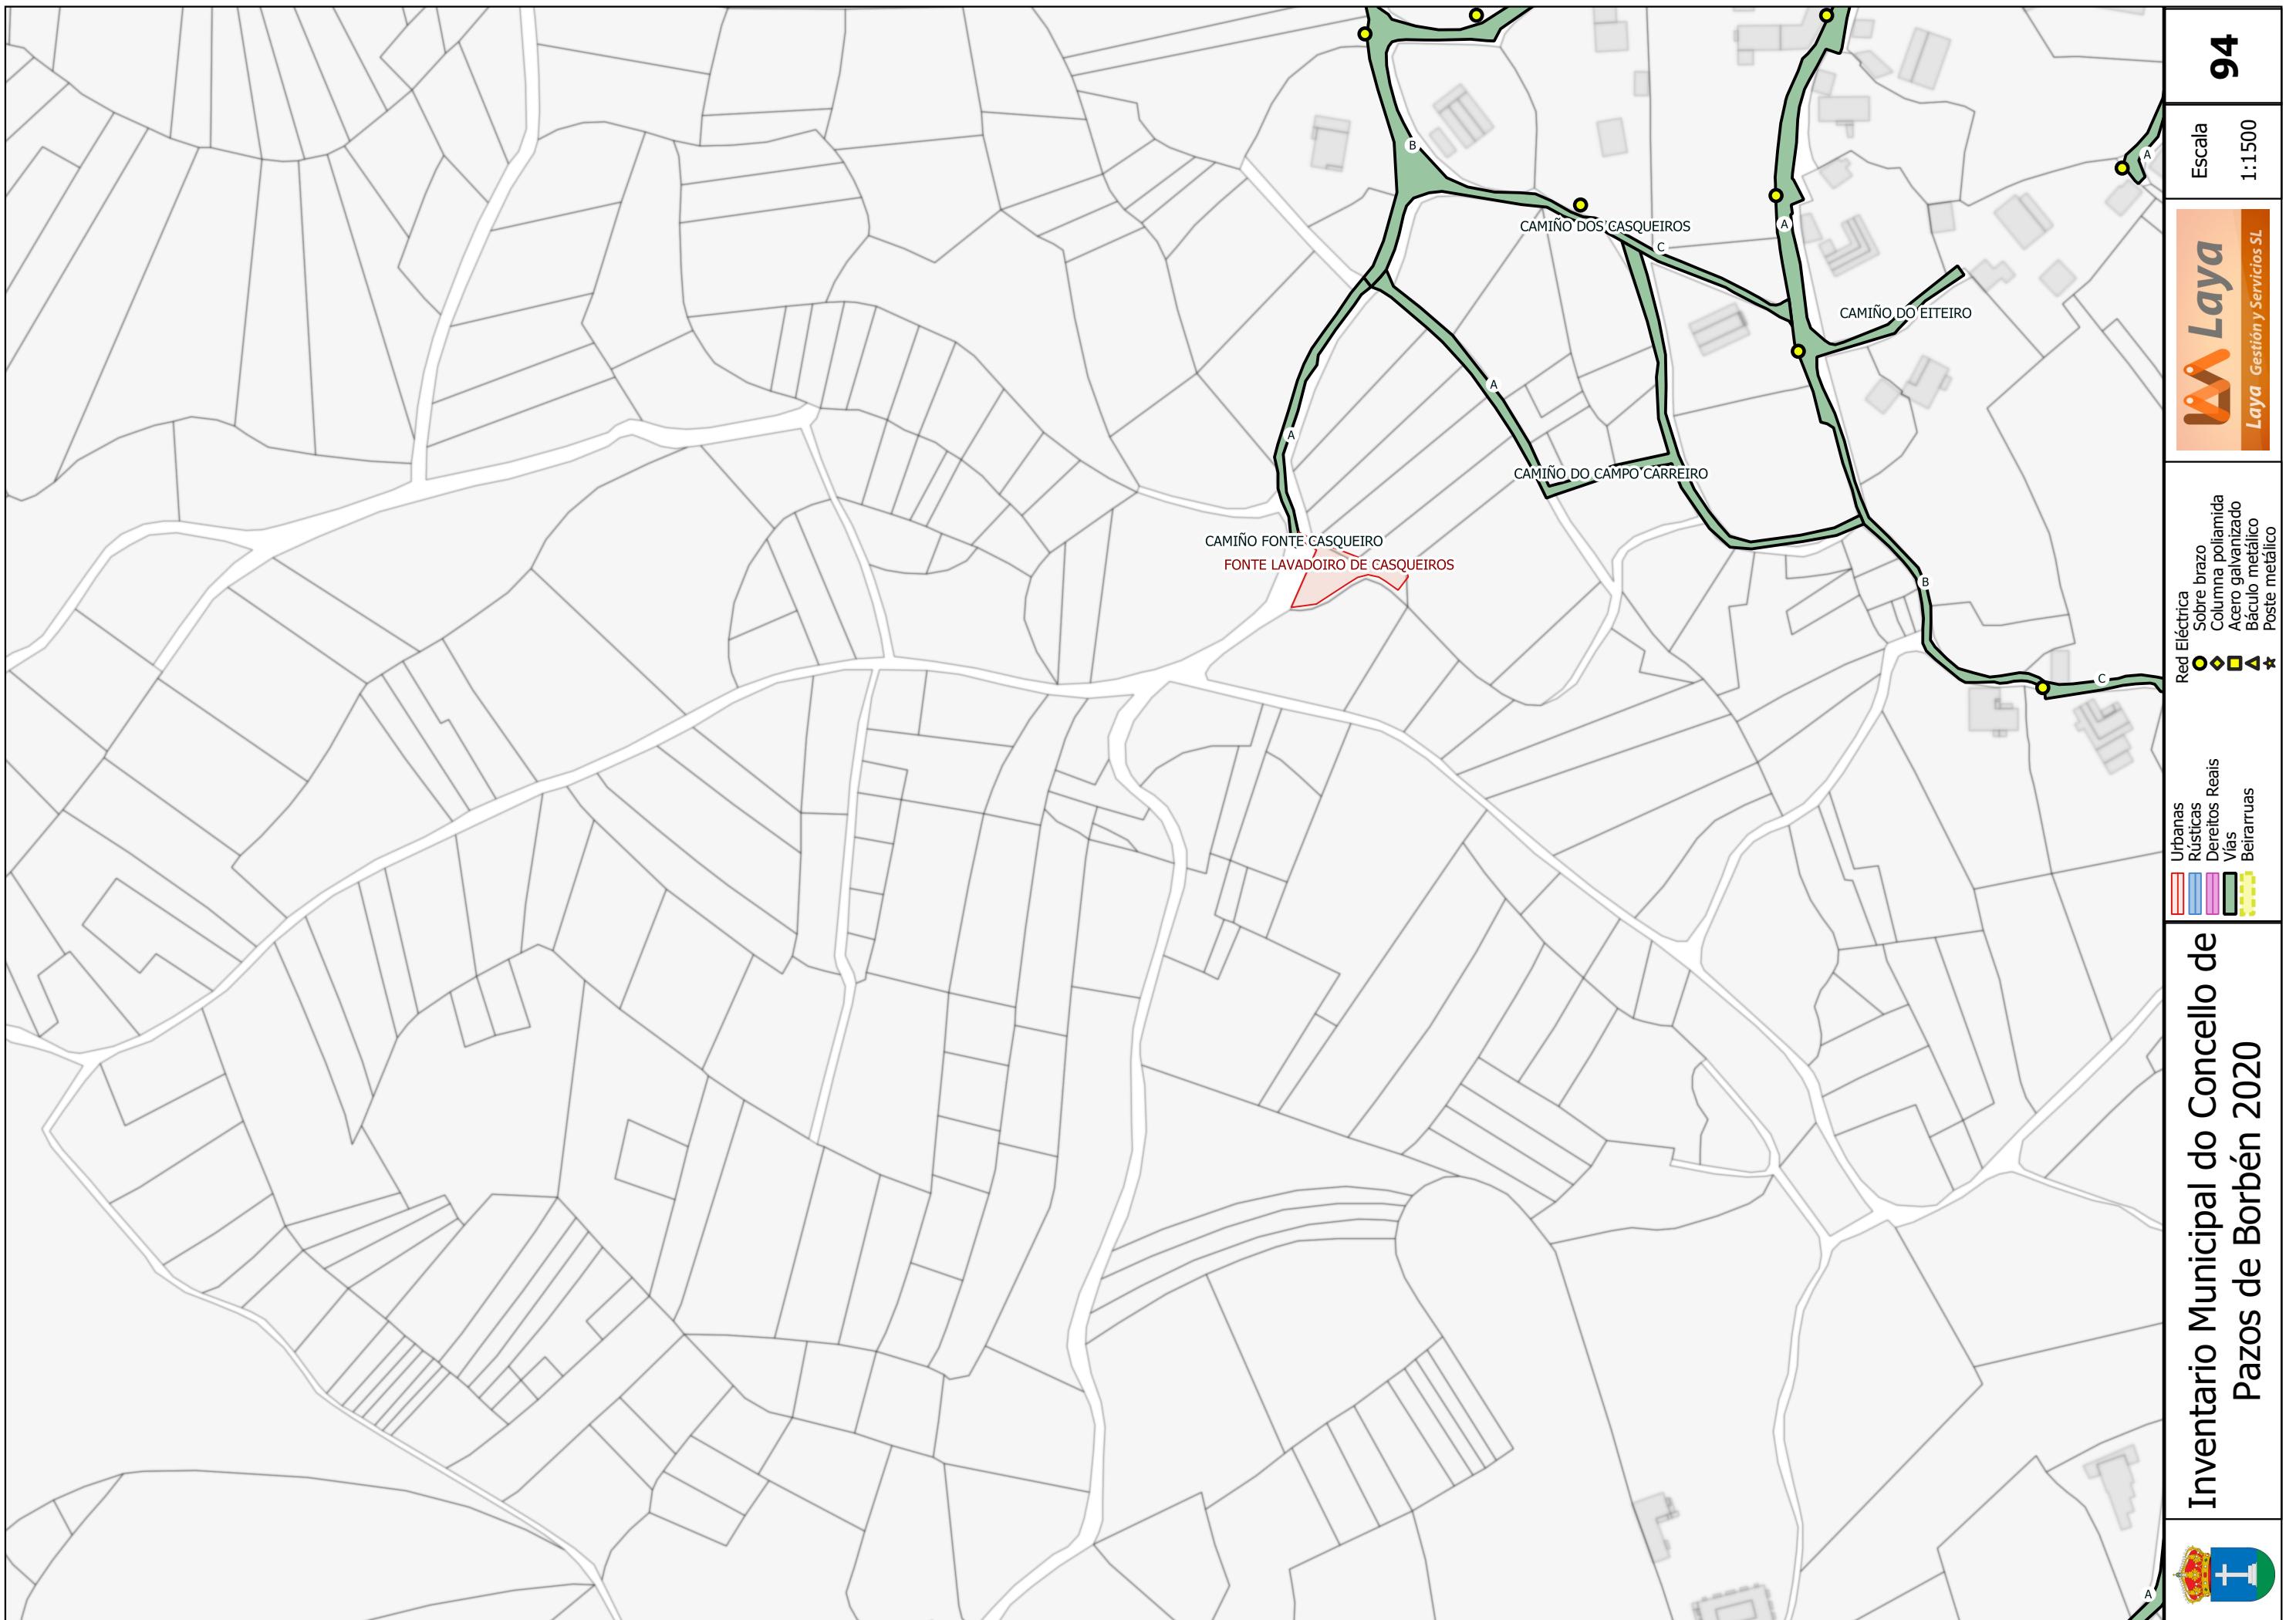

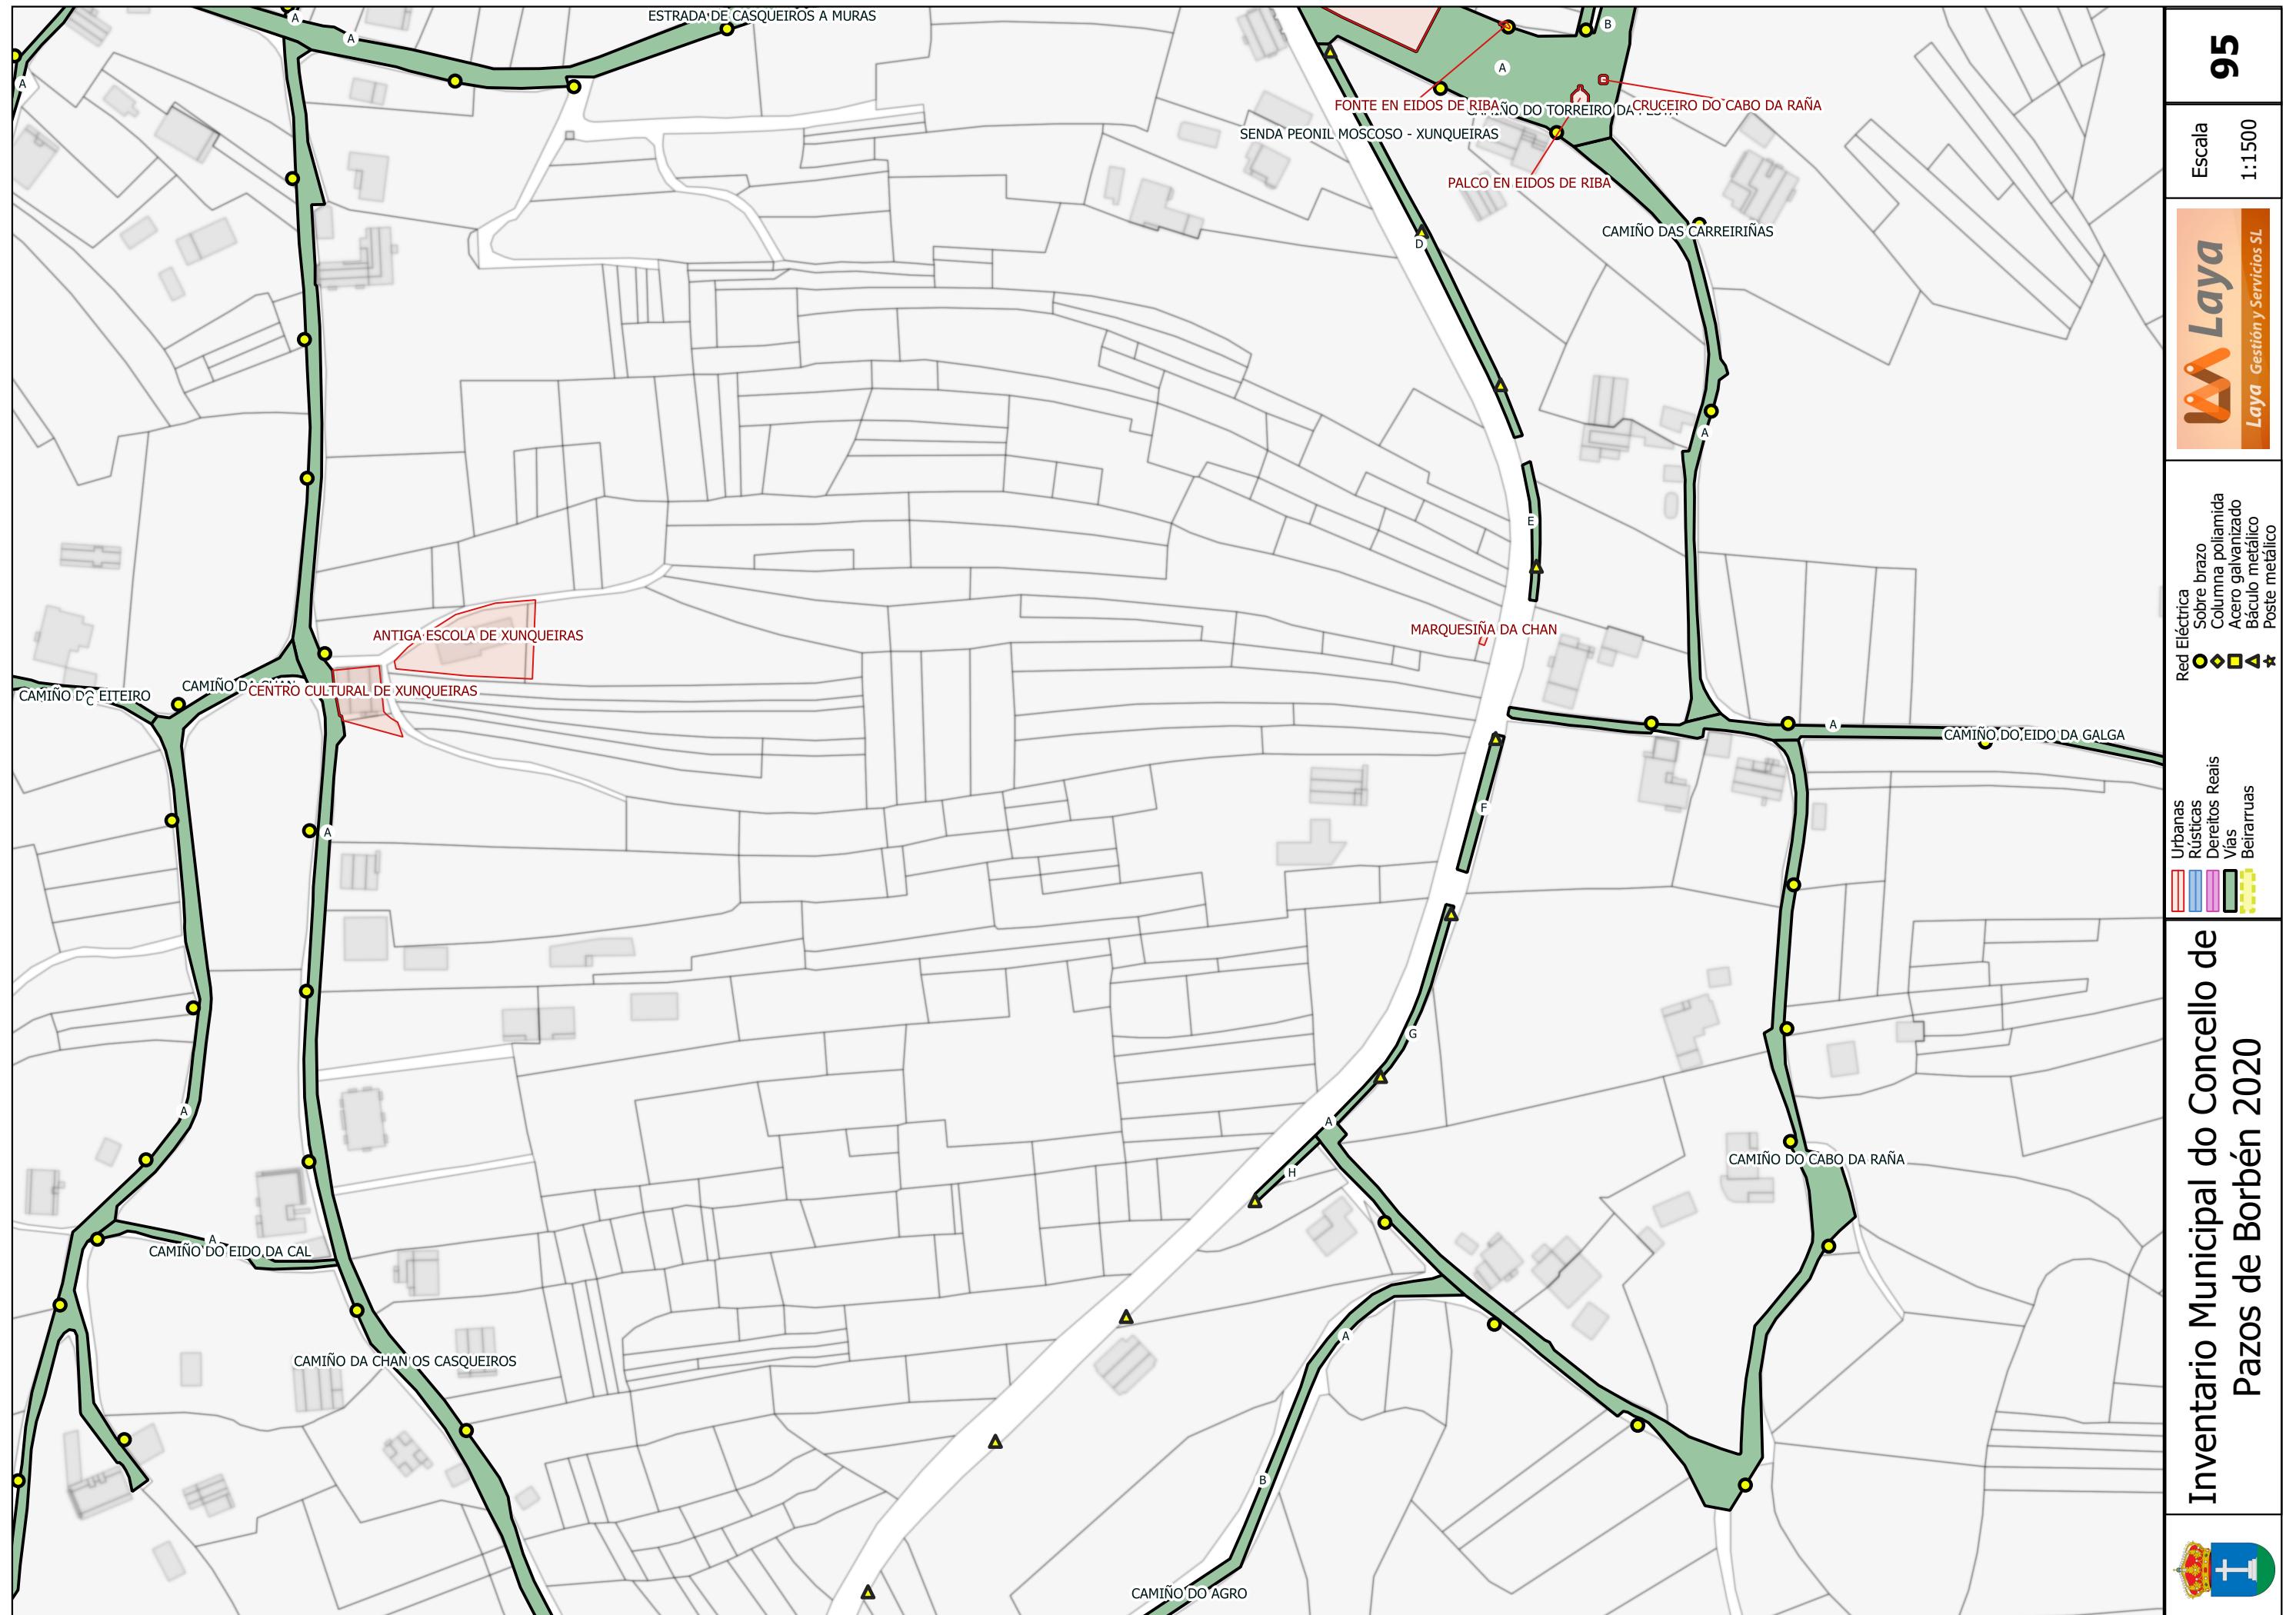



Inventario Municipal do Concello de Pazos de Borbén 2020



Laya
Laya Gestión y Servicios SL

97

Escala
1:1500

Urbanas
Rústicas

Dereitos Reais
Vías
Beirarruas

Red Eléctrica
Sobre brazo
Columna poliamida
Aero galvanizado
Báculo metálico
Poste metálico

Laya

Gestión y Servicios SL

